


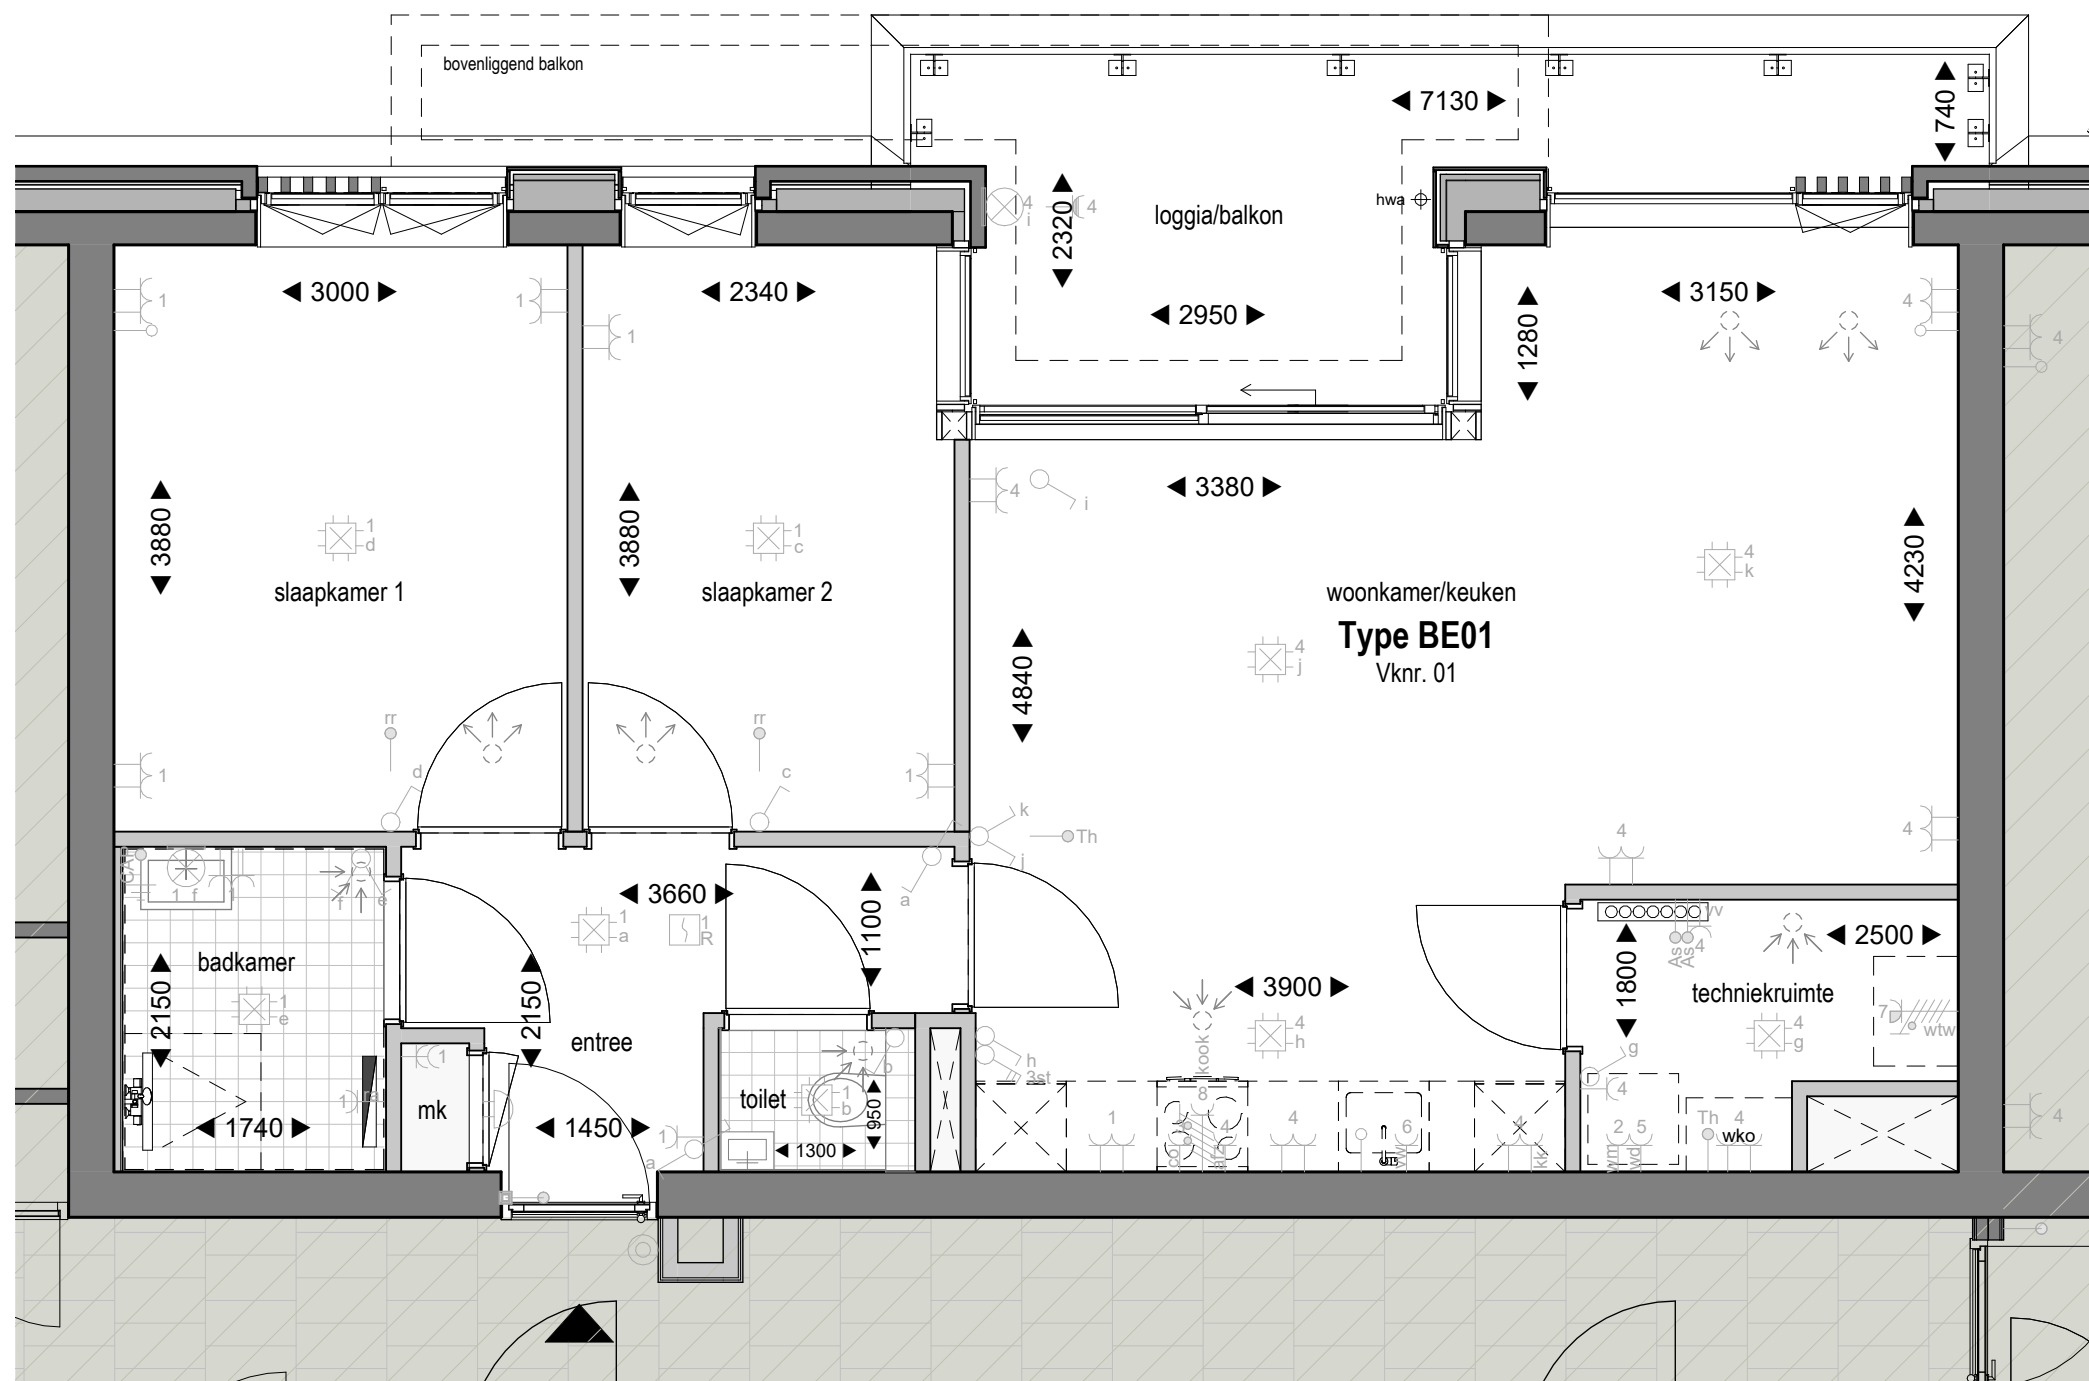


## Renvooi

|  |                          |  |                                           |
|--|--------------------------|--|-------------------------------------------|
|  | Aansluitpunt onbedraad   |  | Centraaldoos met lichtpunt                |
|  | Aansluitpunt bedraad     |  | Aansluitpunt verlichting wand             |
|  | Thermostaatleiding       |  | Contactdoos 1-voudig geaard               |
|  | Centraal aardpunt        |  | Contactdoos 1-voudig geaard, waterdicht   |
|  | Beldrukker               |  | Contactdoos 2-voudig geaard               |
|  | Rookmelder               |  | Contactdoos 2-voudig geaard, opbouw       |
|  | Schakelaar, 1-polig      |  | Periplex kookaansluiting                  |
|  | Serieschakelaar          |  | Periplex wtw aansluiting                  |
|  | Wisselschakelaar         |  | Aansluitpunt 1 fase, geaard               |
|  | Schakelaar, 3-polig      |  | Toevoer mechanische ventilatie            |
|  | Hemelwaterafvoer         |  | Afvoer mechanische ventilatie             |
|  | Woning entreepijl        |  | Ruimtereservering opstelplaats apparatuur |
|  | Elektrische radiator     |  | Wasmachine                                |
|  | Verdeler vloerverwarming |  | Wasdroger                                 |
|  | a-z Schakelaar           |  |                                           |
|  | 1-10 Groep nummer        |  |                                           |

## Disclaimer

Alle maten zijn circa-maten in millimeters, tenzij anders aangegeven. Wand- en plafondafwerking zijn niet meegenomen in de maatvoering. De op de tekening aangegeven elektrapunten en installaties, zijn indicatief en worden nader bepaald door de installateur / aannemer. Tijdens de bouw kunnen maatverschillen ontstaan. Er kan niet vanaf de tekeningen worden gemeten. De tekeningen zijn niet geschikt voor opdrachten van kopers aan derden. Aan artist impressions kunnen geen rechten worden ontleend. De woningen voldoen aan de geldende wet- en regelgeving, conform BBL.

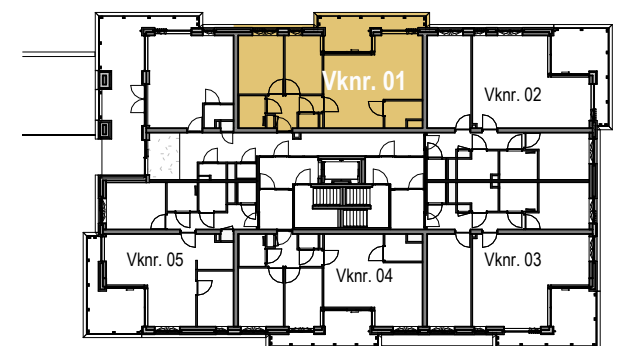

Begane grond

## Begane grond

1 : 50



Soest, Dalweggebied  
Verkooptekening  
Verkoopnummer - 01 (Type BE01)  
schaal: 1 : 50  
formaat: A3  
datum: 05-06-2026

**PARCK  
HART**  
GROEN WONEN IN HARTJE SOEST