



Renvooi

- ▼ woning entreepijl
- ▼ gebouw hoofdentreepijl

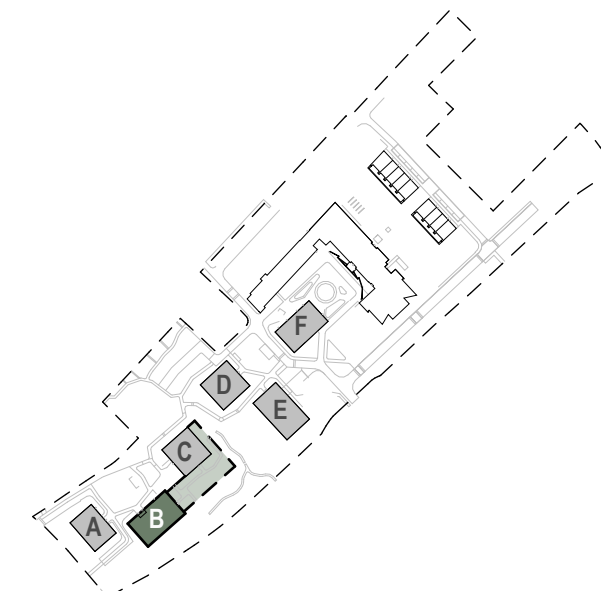

Eerste verdieping

1 : 150

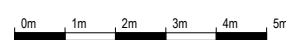

Soest, Dalweggebied
Overzichtstekening
Gebouw B - eerste verdieping
schaal: 1 : 150
formaat: A3
datum: 05-06-2026

**PARCK
HART**
GROEN WONEN IN HARTJE SOEST