





Renvooi

-  woning entreepijl
-  gebouw hoofdentreepijl



Tweede verdieping

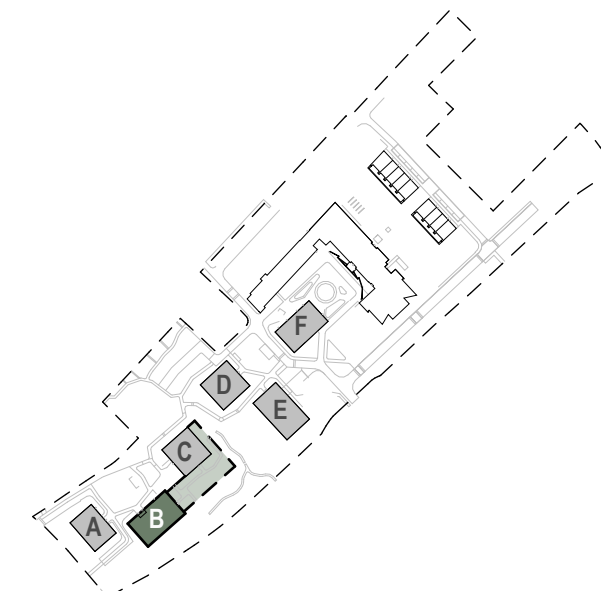1 : 150

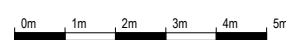

Soest, Dalweggebied
Overzichtstekening
Gebouw B - tweede verdieping
schaal: 1 : 150
formaat: A3
datum: 05-06-2026