




**PARCK  
H♥RT**  
DEN BERGH ONTWIKKELING

VERKOOPTEKENINGEN - 5 JUNI 2026  
**SOEST - DE HOGE ENGH**



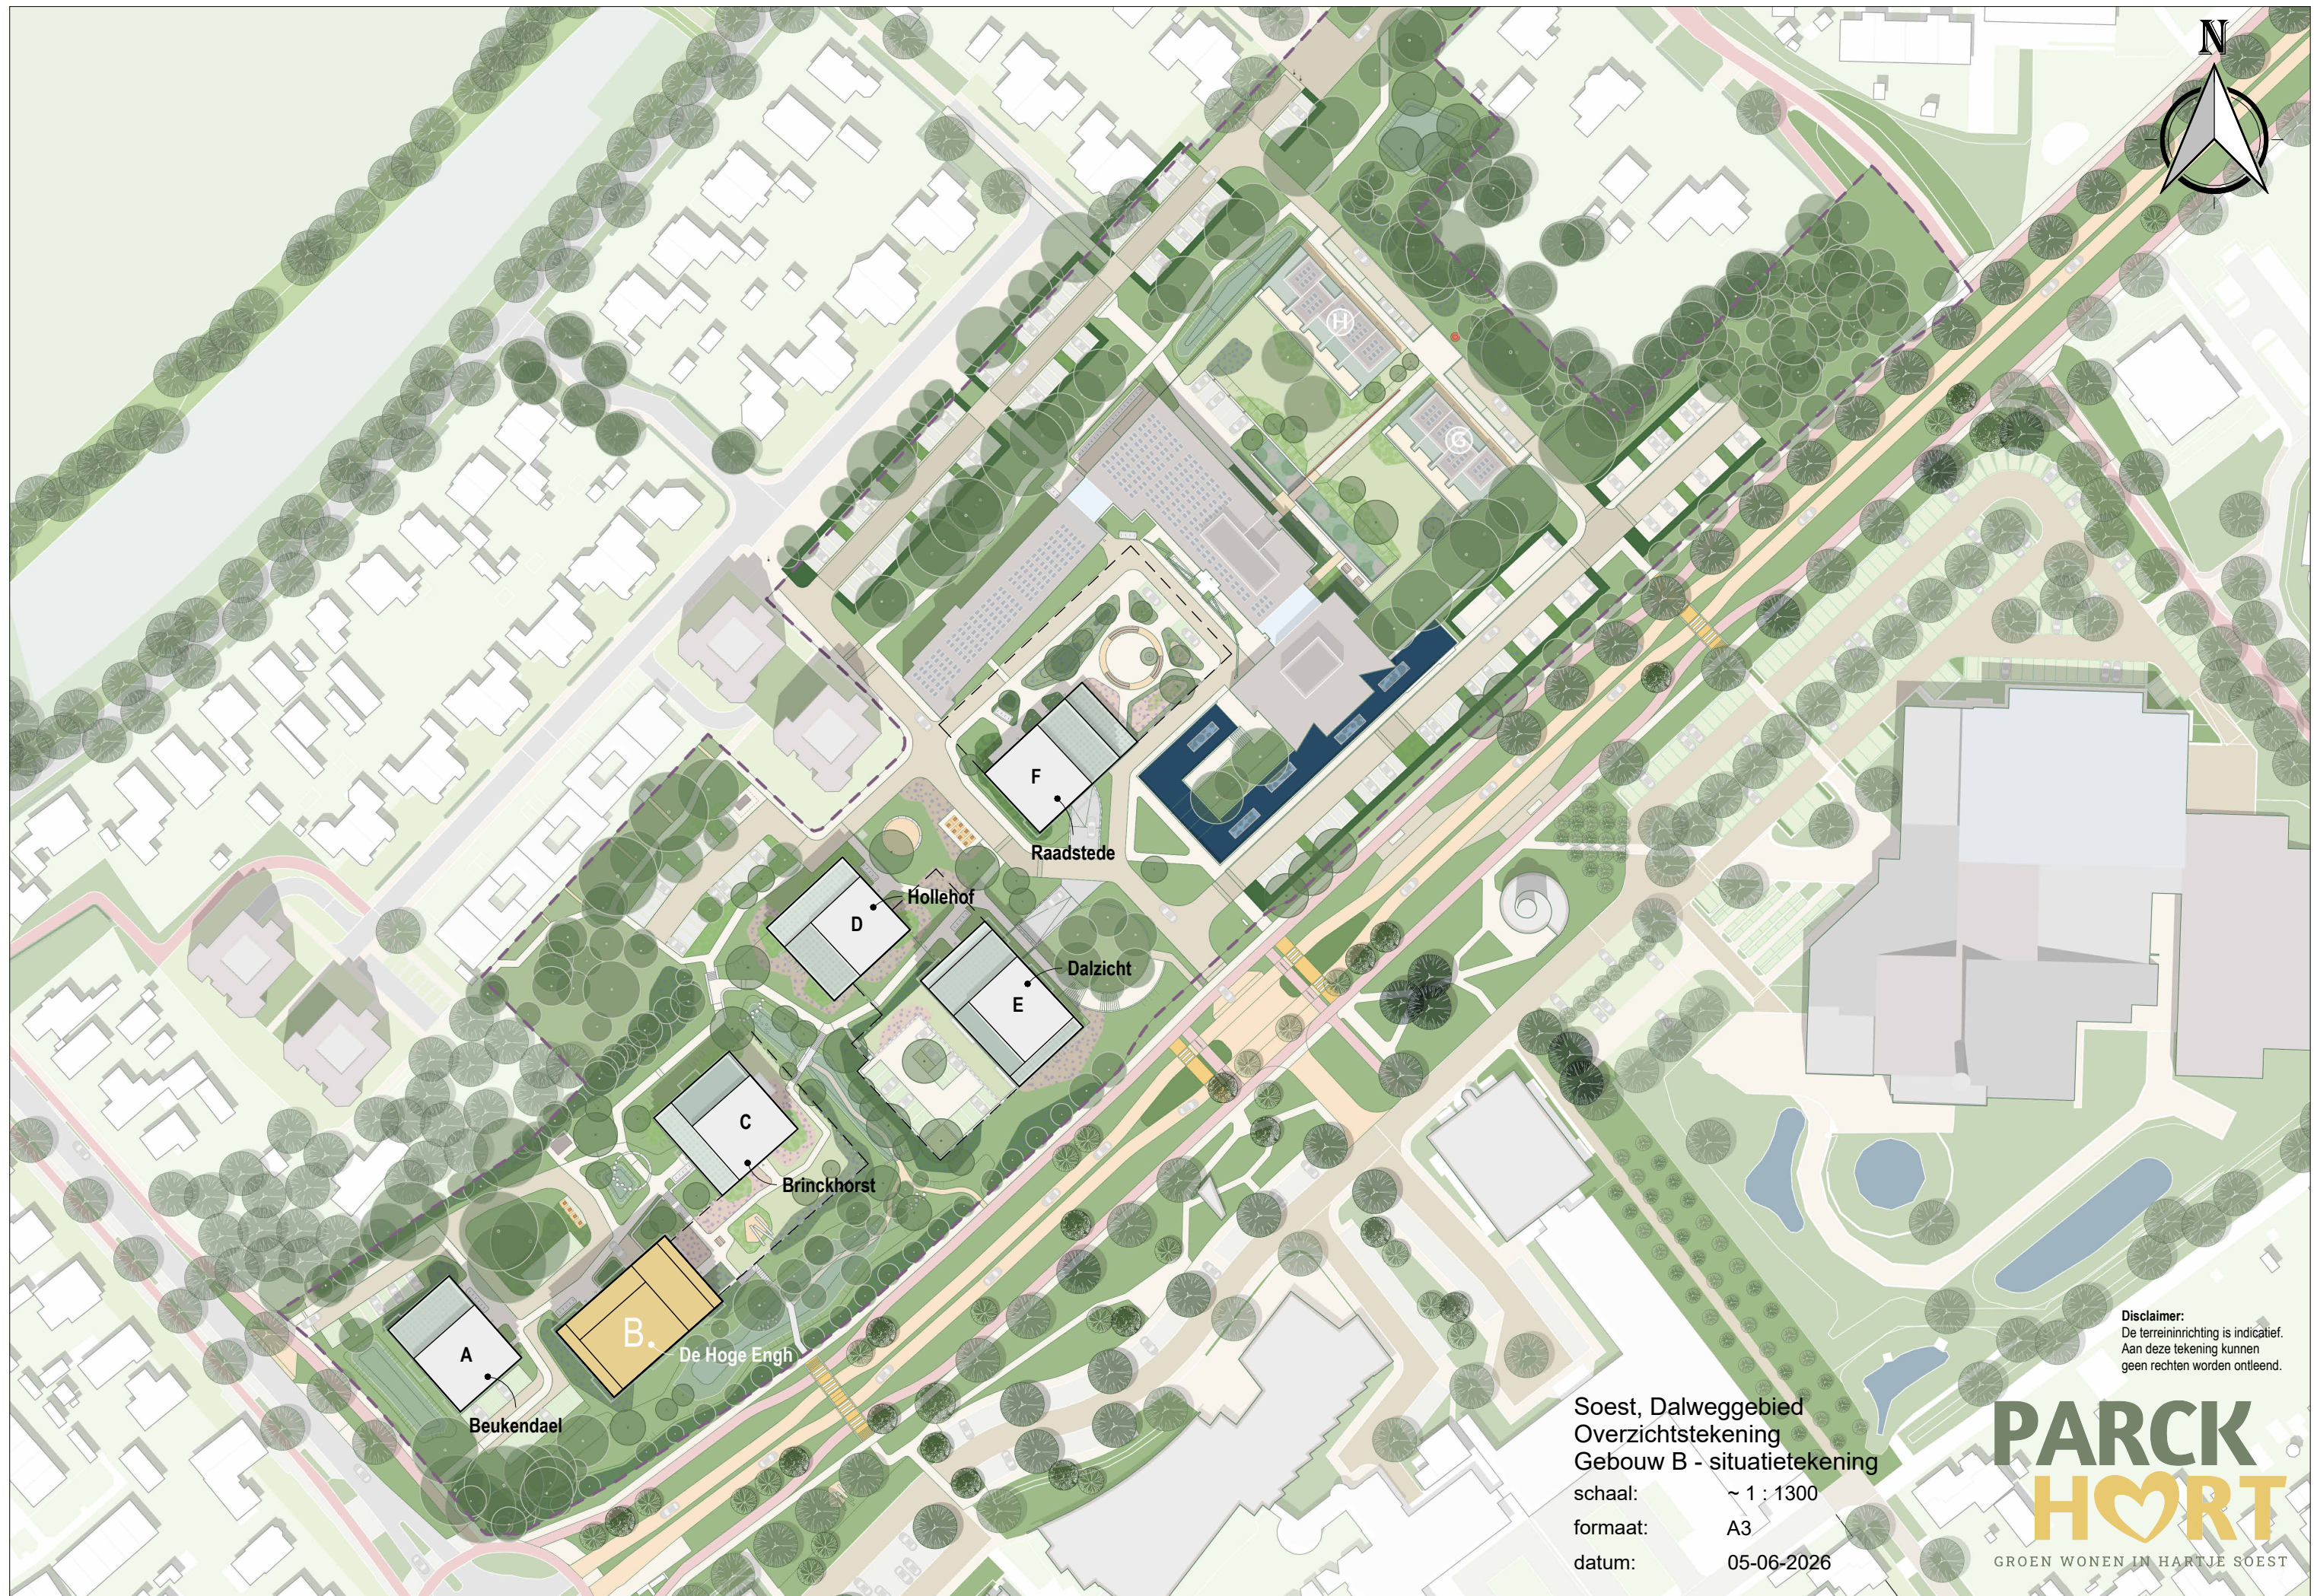

Soest, Dalweggebied  
Overzichtstekening  
Gebouw B - situatietekening  
schaal: ~ 1 : 1300  
formaat: A3  
datum: 05-06-2026

Disclaimer:  
De terreinrichting is indicatief.  
Aan deze tekening kunnen  
geen rechten worden ontleend.

**PARCK**  
**H**  **ORT**  
GROEN WONEN IN HARTJE SOEST





Kelder  
1 : 200



0m 1m 2m 3m 4m 5m



Renvooi



gebouw hoofdentreepijl


Soest, Dalweggebied  
Overzichtstekening  
Gebouw B en C - kelder  
schaal: 1 : 200  
formaat: A3  
datum: 05-06-2026

**PARCK**  
**HORT**  
GROEN WONEN IN HARTJE SOEST

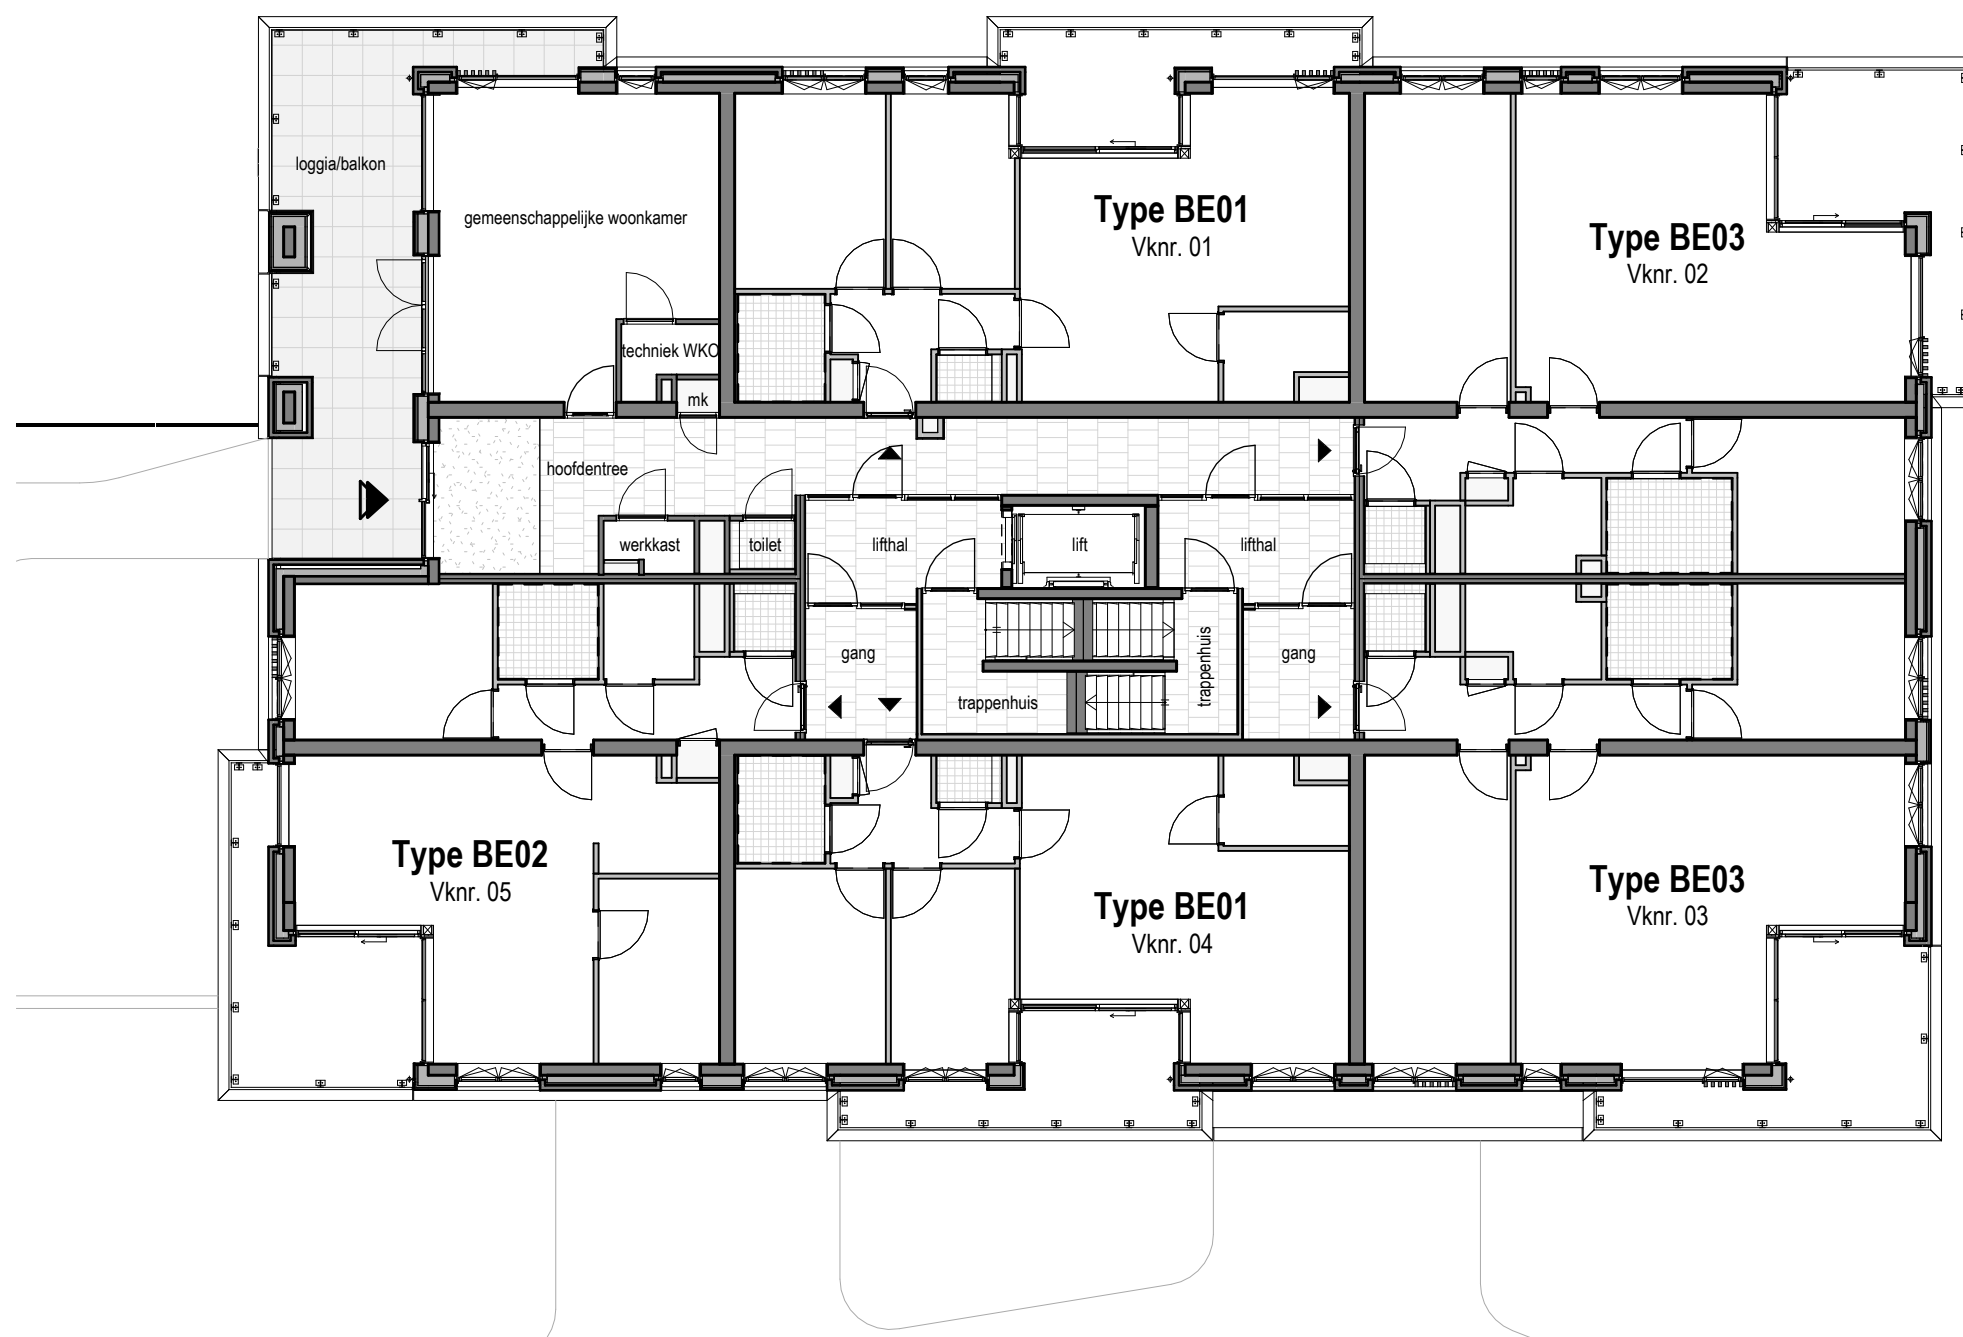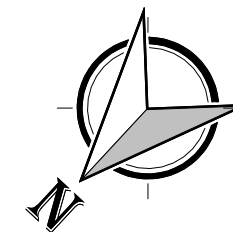


## Renvooi

- ▼ woning entreepijl
- ▼ gebouw hoofdentreepijl

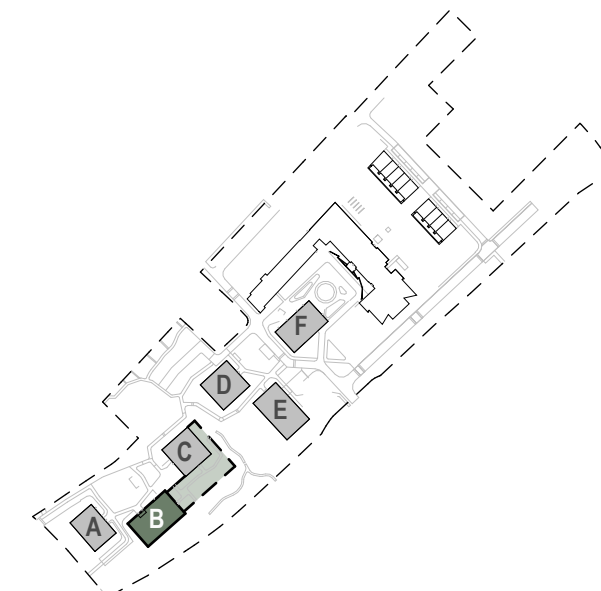



## Begane grond

1 : 150

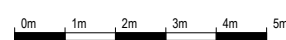


Soest, Dalweggebied  
Overzichtstekening  
Gebouw B - begane grond  
schaal: 1 : 150  
formaat: A3  
datum: 05-06-2026



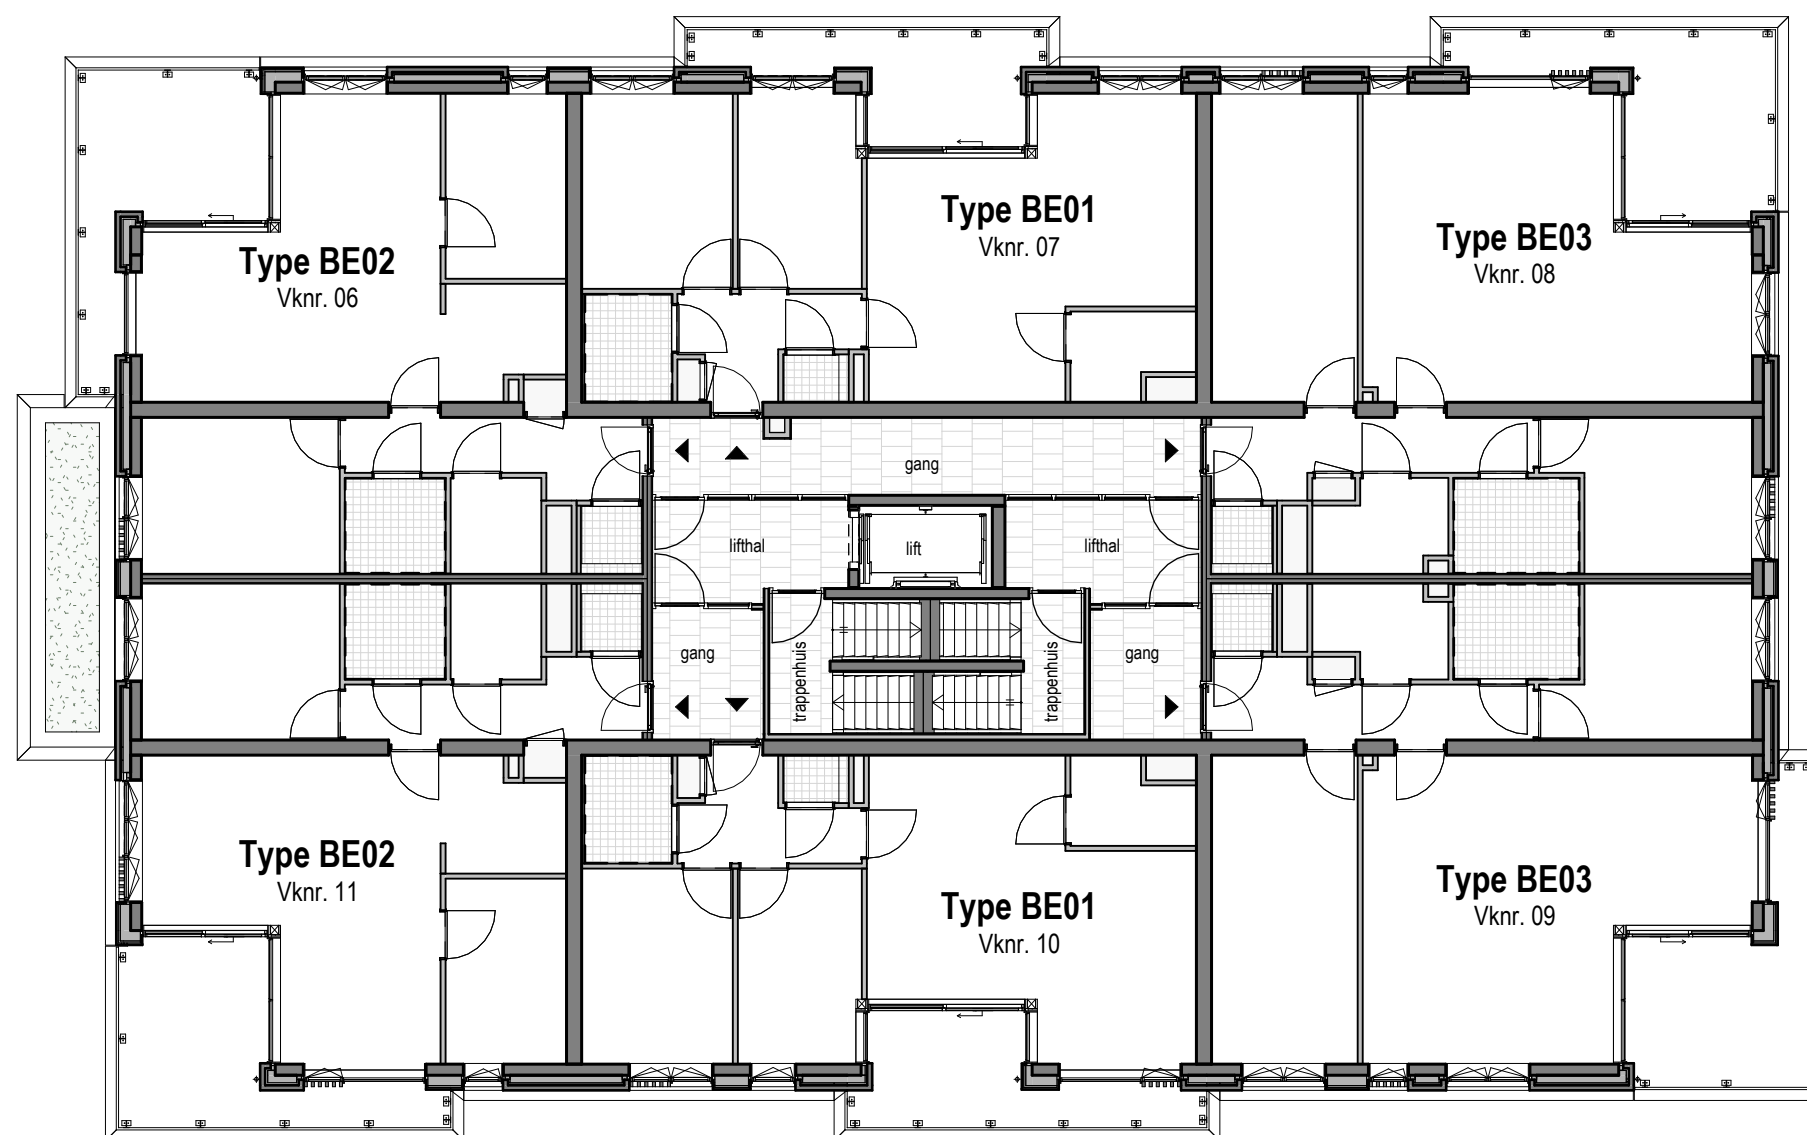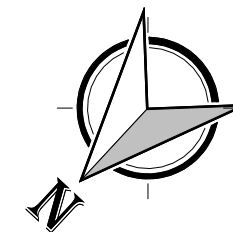


### Renvooi

- ▼ woning entreepijl
- ▼ gebouw hoofdentreepijl

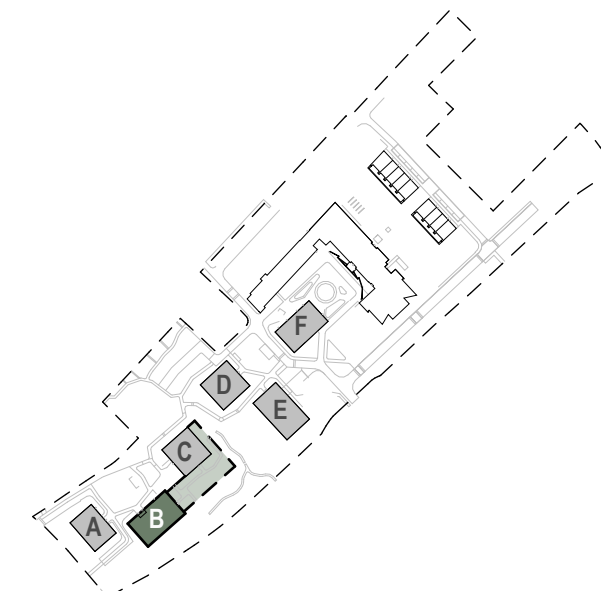



### Eerste verdieping

1 : 150

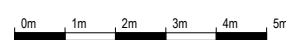




Soest, Dalweggebied  
Overzichtstekening  
Gebouw B - eerste verdieping  
schaal: 1 : 150  
formaat: A3  
datum: 05-06-2026

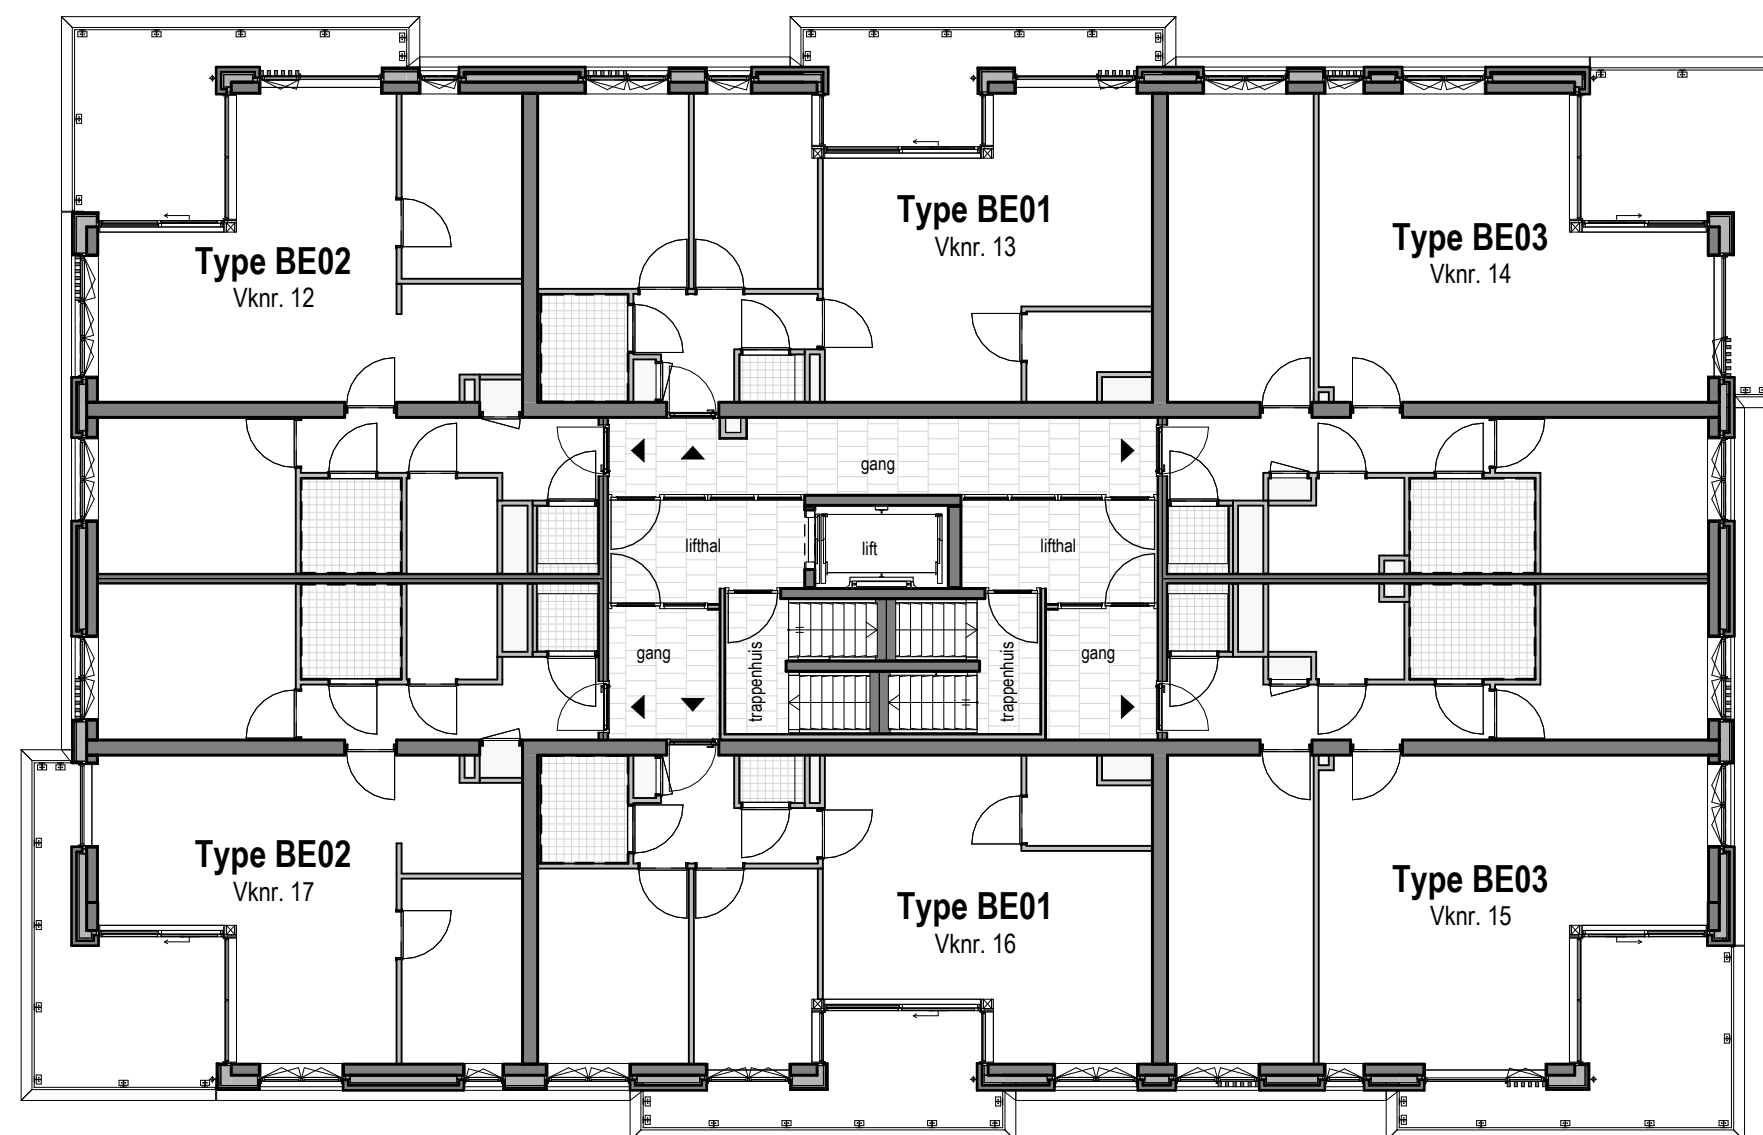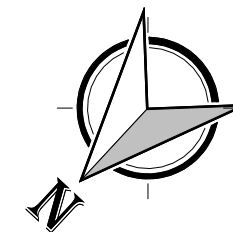




### Renvooi

-  woning entreepijl
-  gebouw hoofdentreepijl

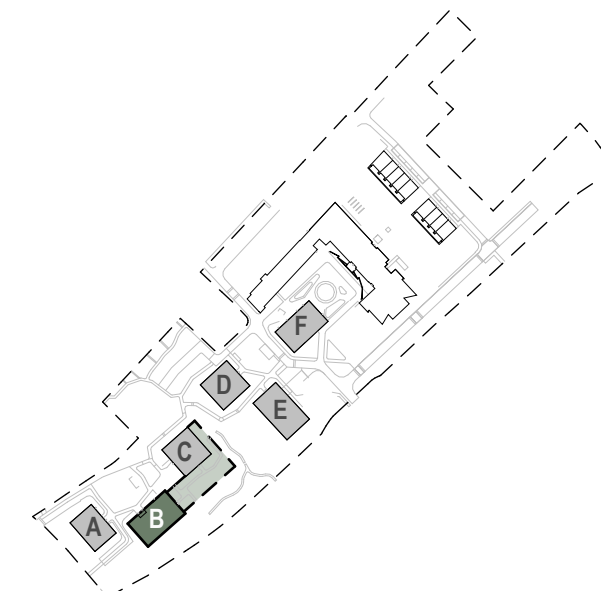

Tweede verdieping



1 : 150

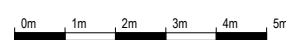



Soest, Dalweggebied  
Overzichtstekening  
Gebouw B - tweede verdieping  
schaal: 1 : 150  
formaat: A3  
datum: 05-06-2026


**PARCK  
H♥RT**  
GROEN WONEN IN HARTJE SOEST

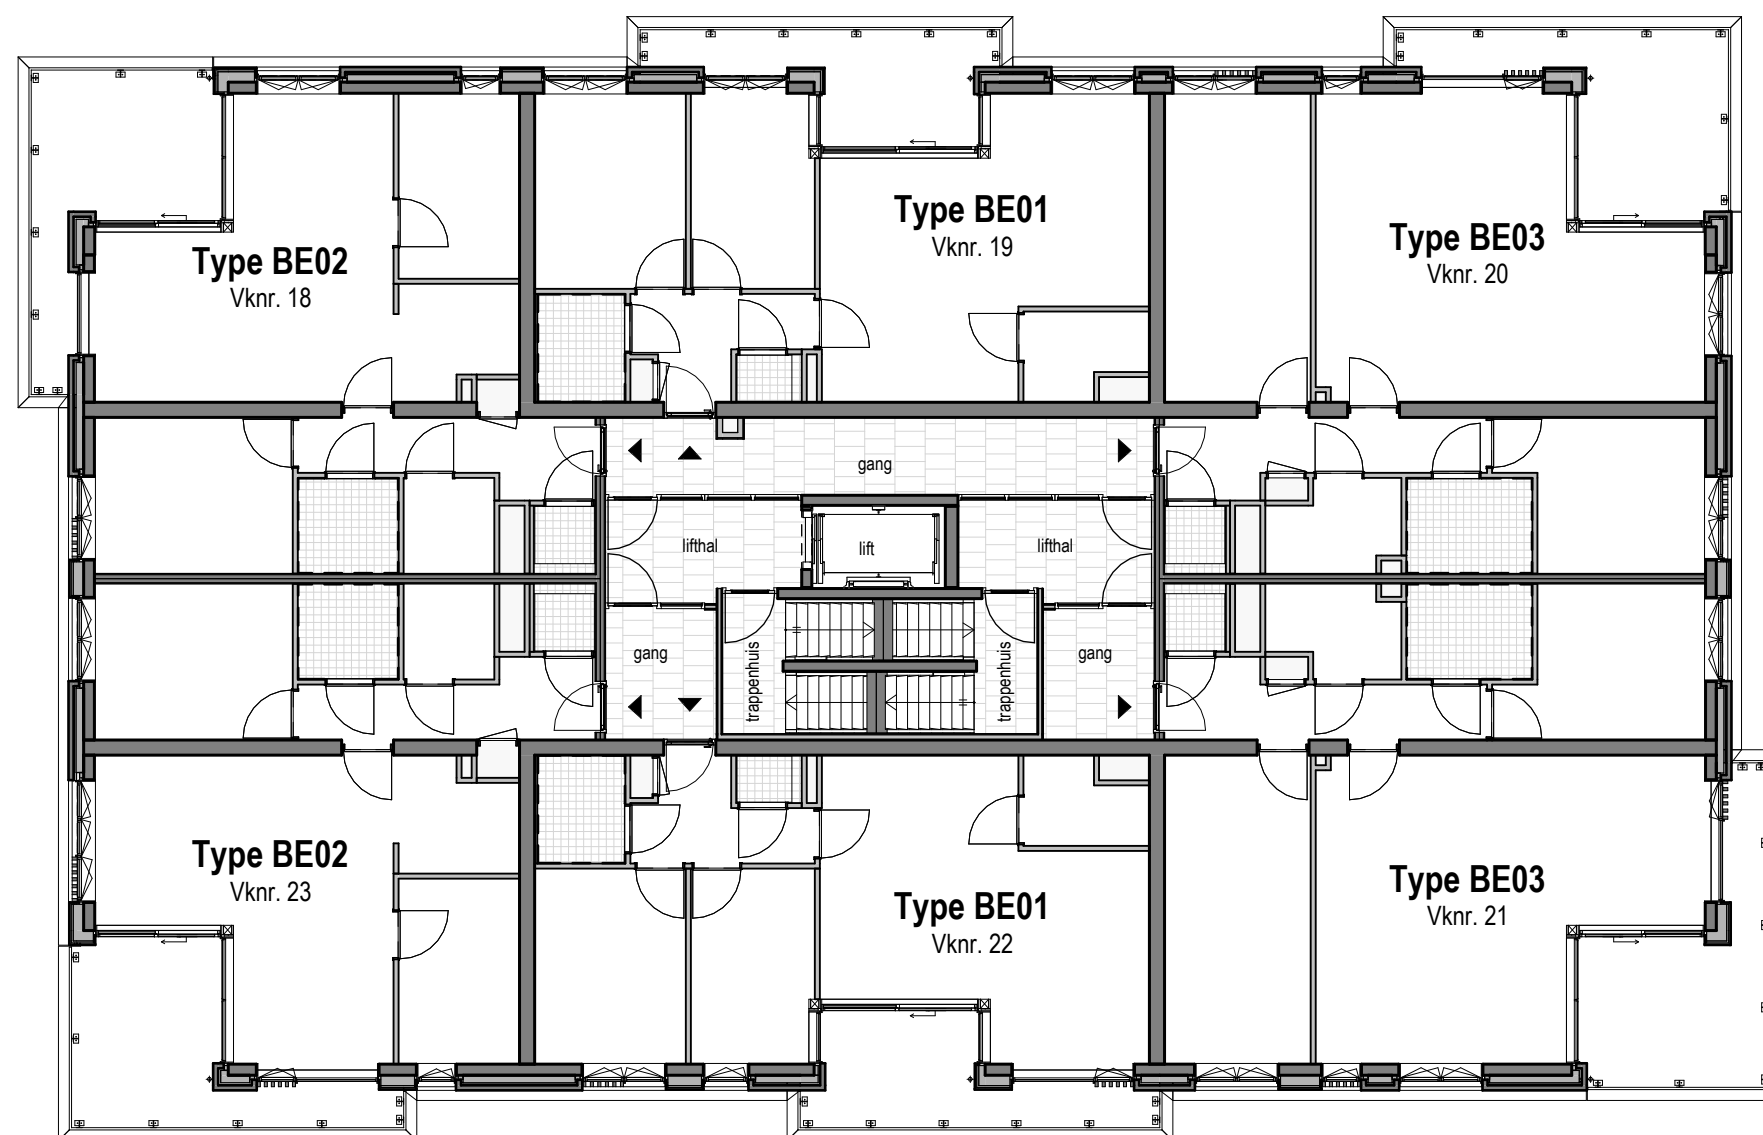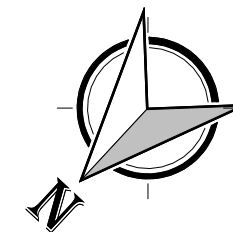




### Renvooi

-  woning entreepijl
-  gebouw hoofdentreepijl

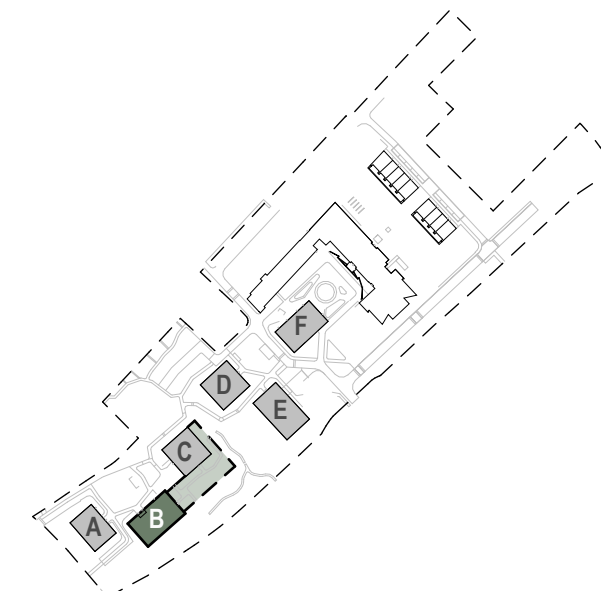

Derde verdieping



1 : 150

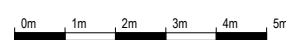



Soest, Dalweggebied  
Overzichtstekening  
Gebouw B - derde verdieping  
schaal: 1 : 150  
formaat: A3  
datum: 05-06-2026


**PARCK**  
**HORT**  
GROEN WONEN IN HARTJE SOEST

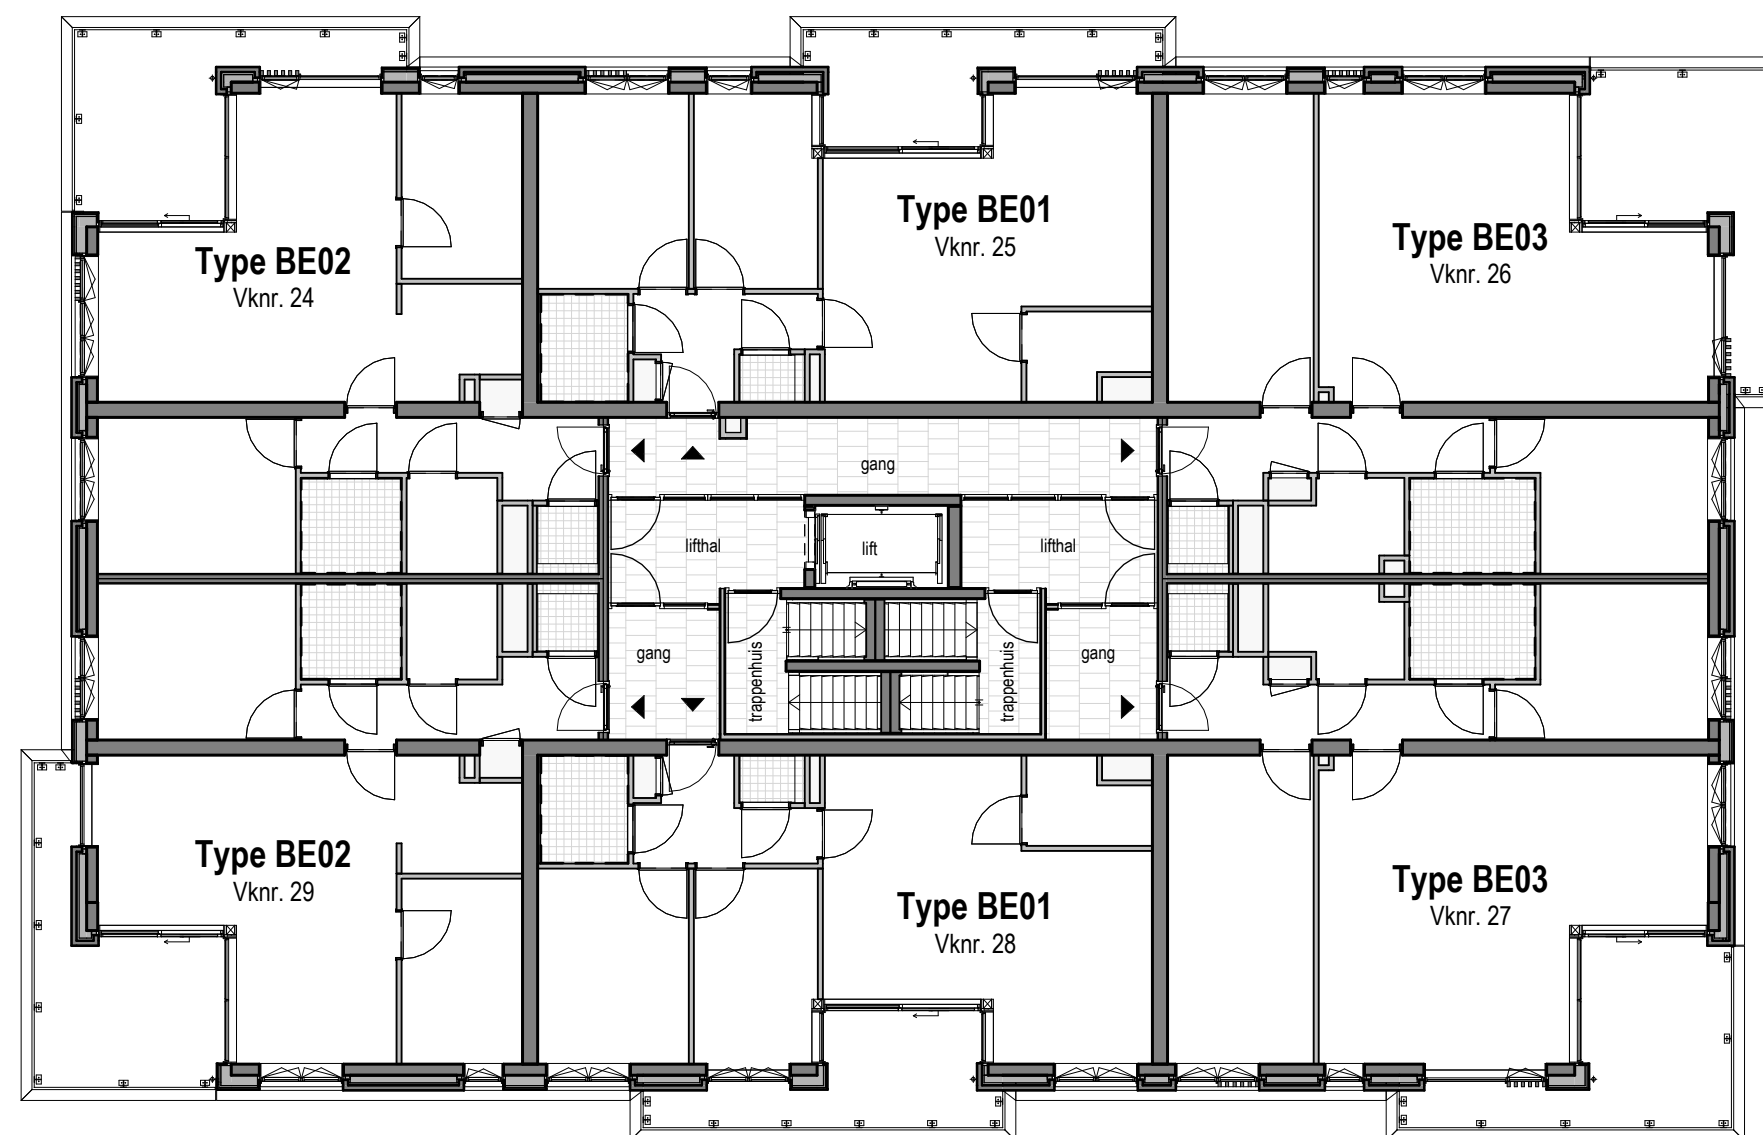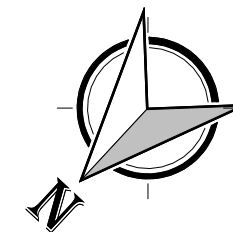




### Renvooi

-  woning entreepijl
-  gebouw hoofdentreepijl

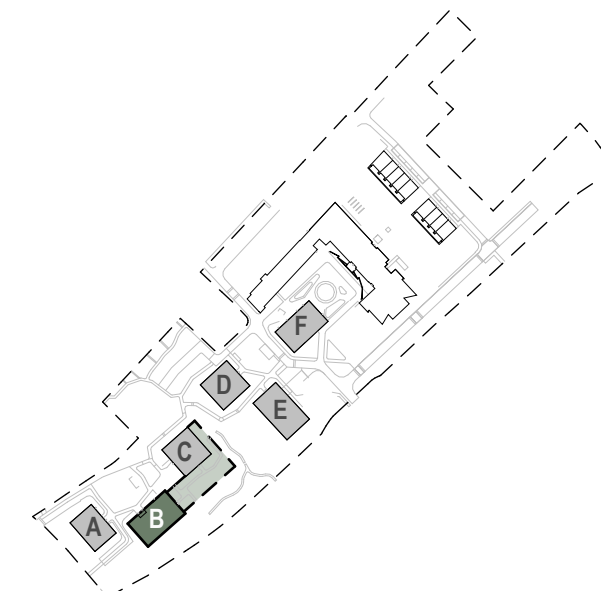



Vierde verdieping

1 : 150

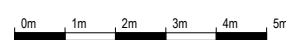


Soest, Dalweggebied  
Overzichtstekening  
Gebouw B - vierde verdieping  
schaal: 1 : 150  
formaat: A3  
datum: 05-06-2026



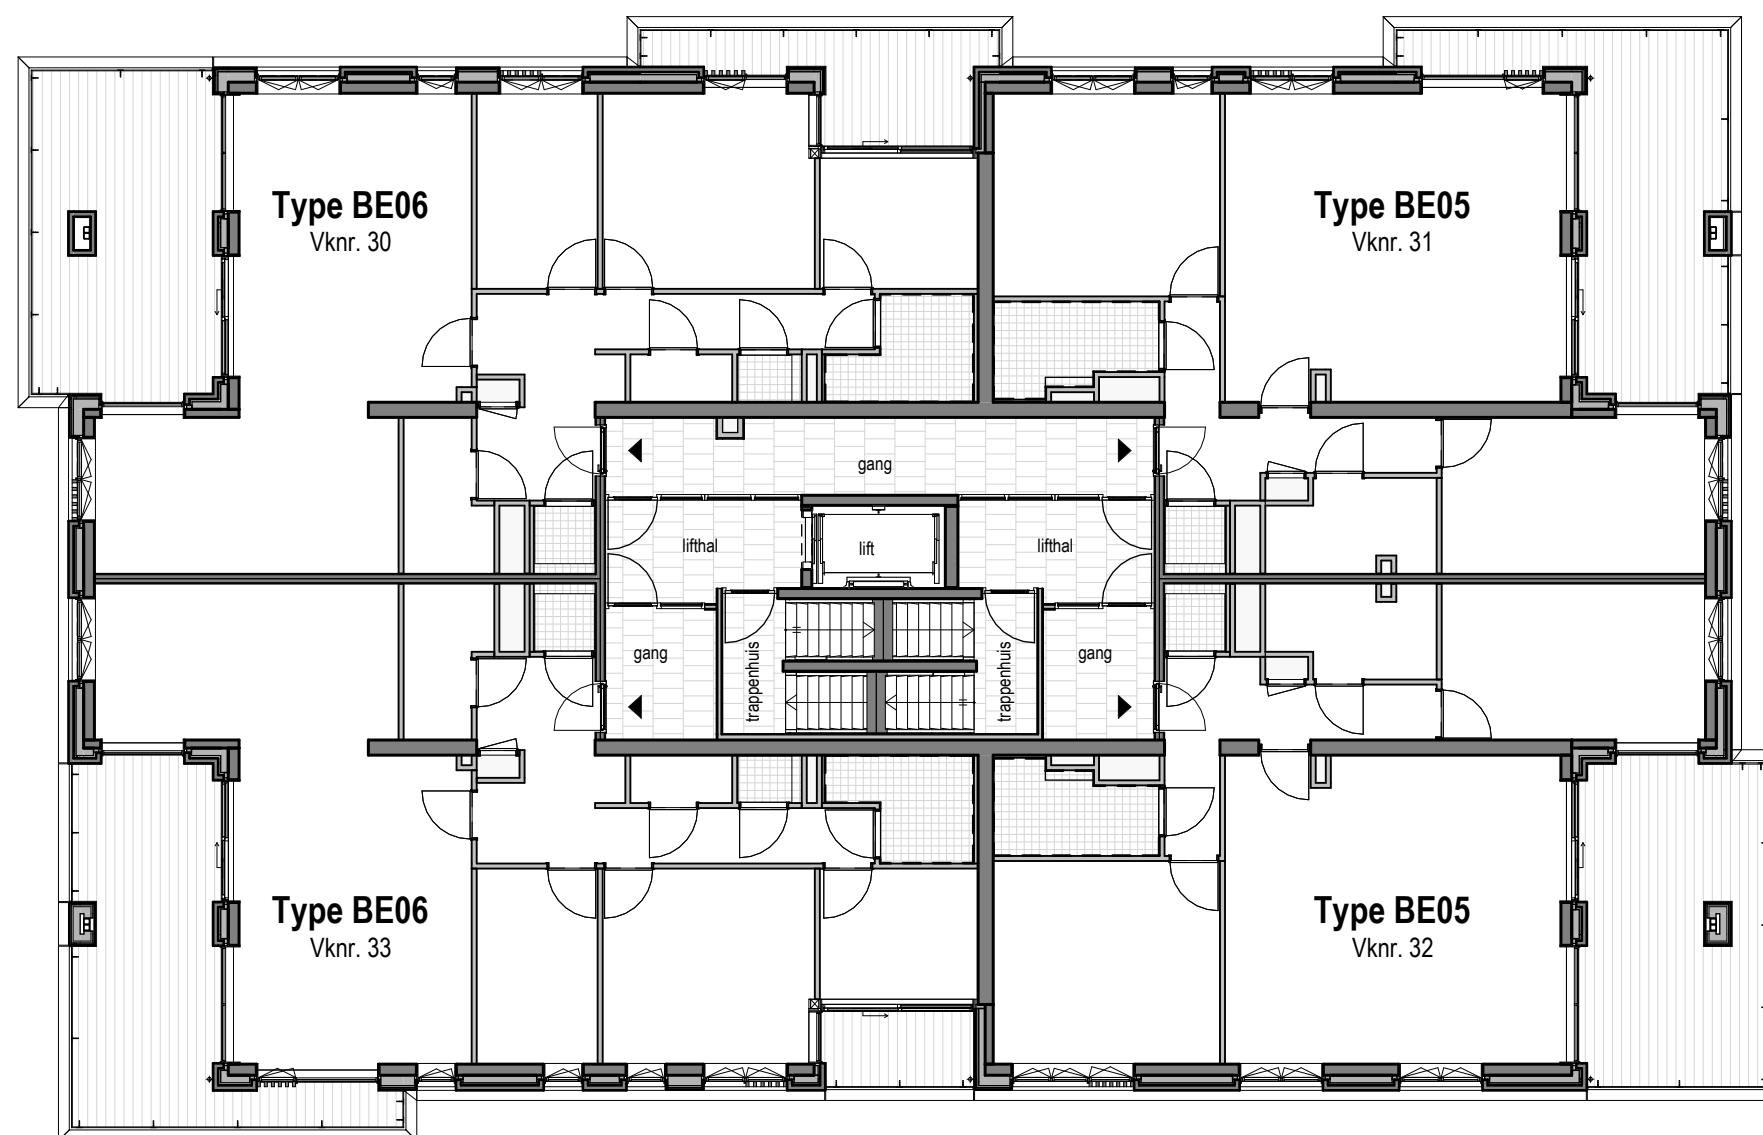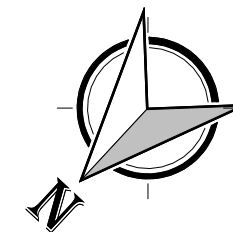


### Renvooi

- ▼ woning entreepijl
- ▼ gebouw hoofdentreepijl

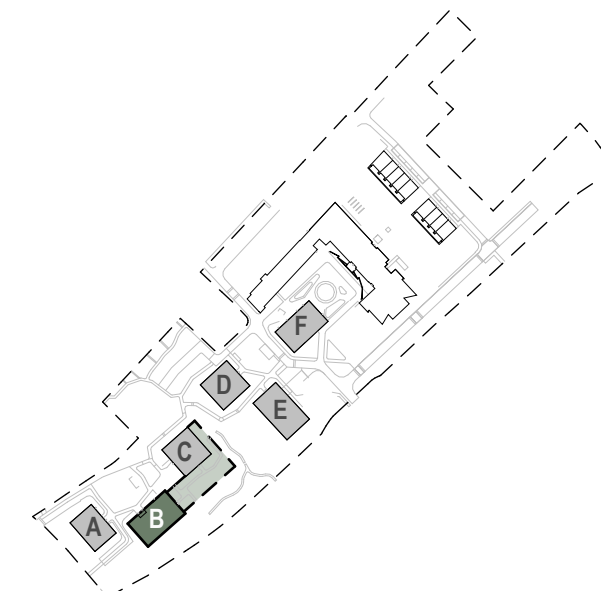

Vijfde verdieping



1 : 150

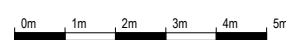



Soest, Dalweggebied  
Overzichtstekening  
Gebouw B - vijfde verdieping  
schaal: 1 : 150  
formaat: A3  
datum: 05-06-2026


**PARCK**  
**HORT**  
GROEN WONEN IN HARTJE SOEST

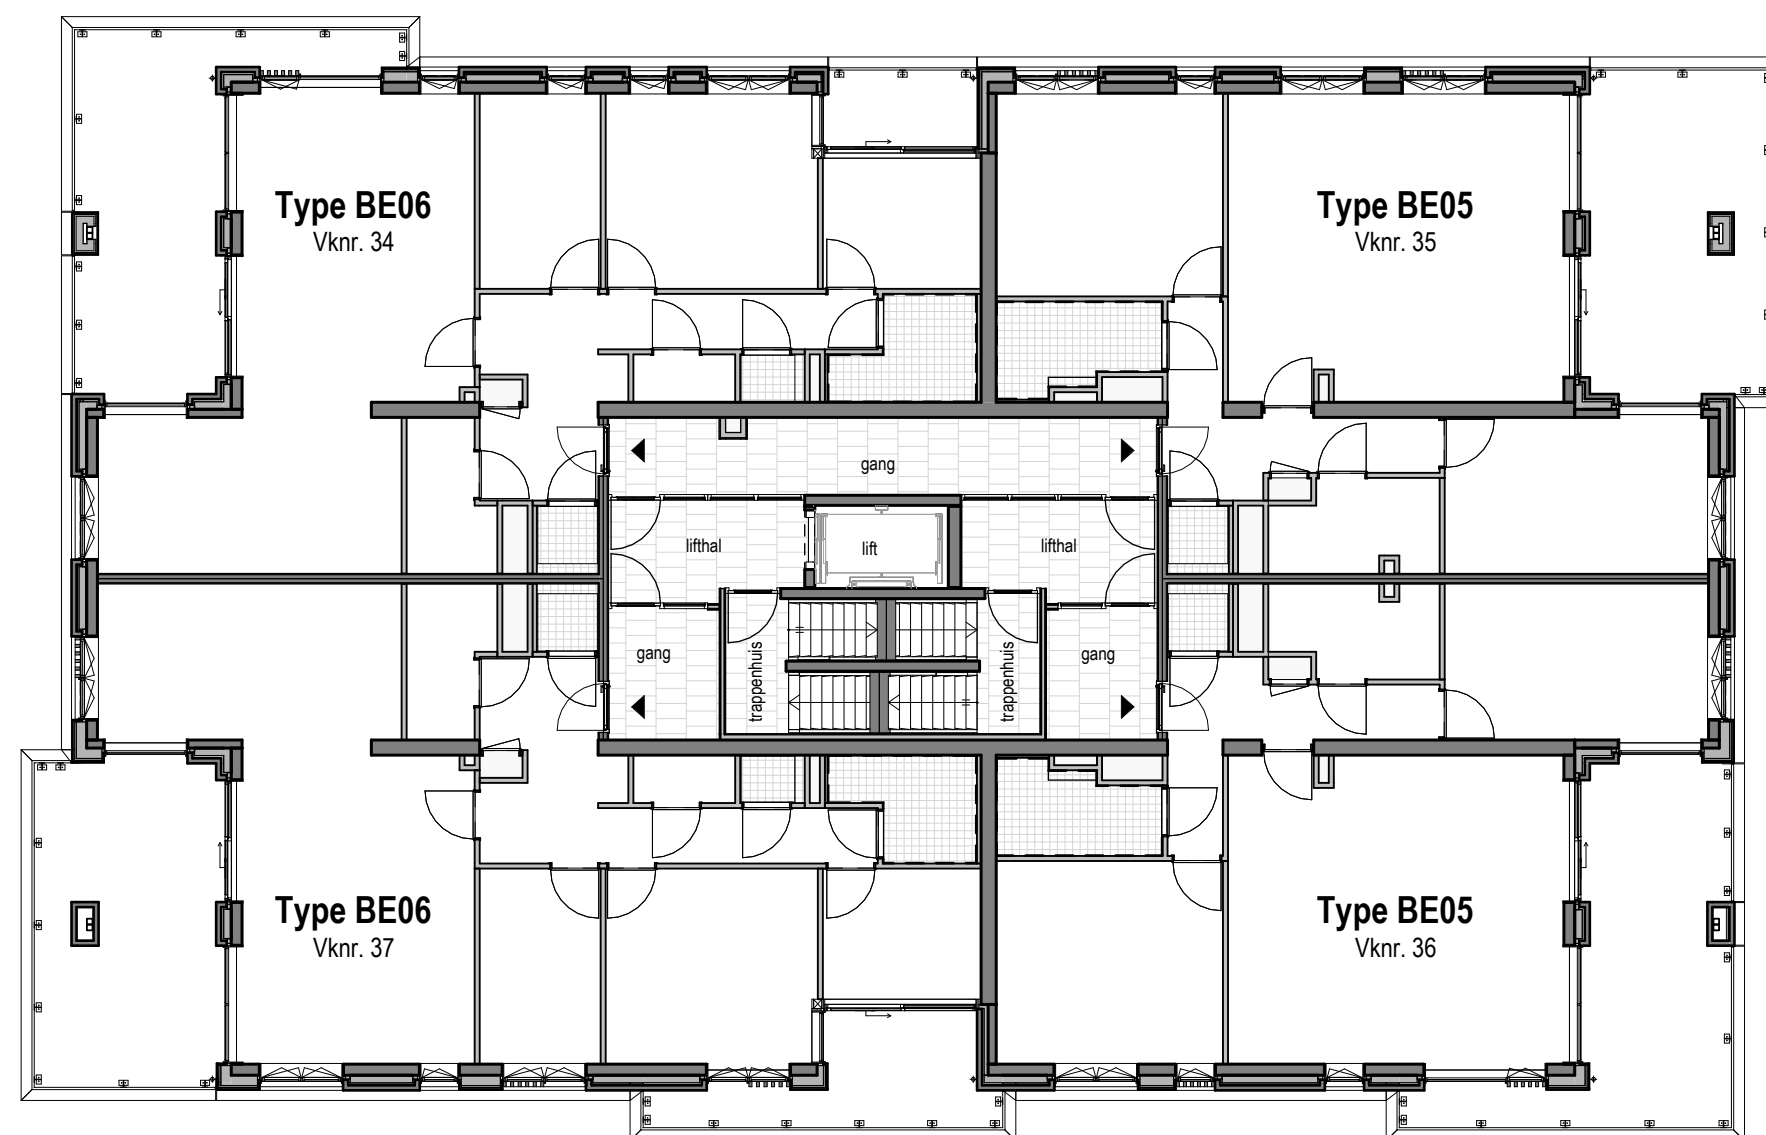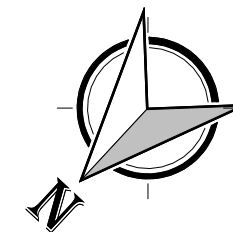




### Renvooi

-  woning entreepijl
-  gebouw hoofdentreepijl

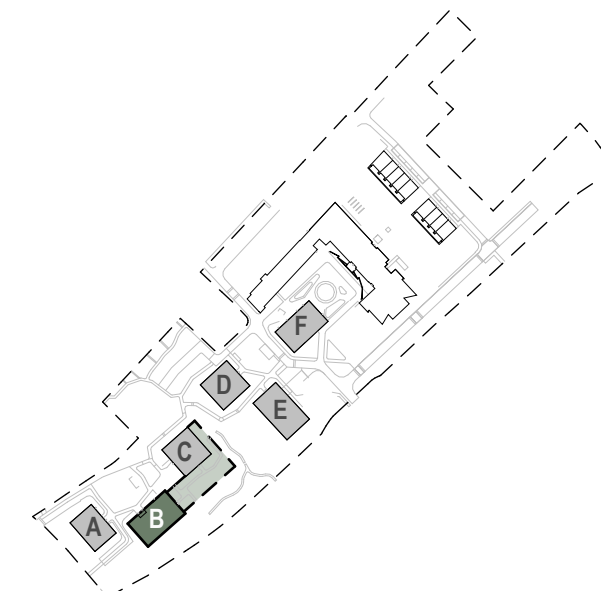



### Zesde verdieping

1 : 150

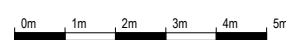


Soest, Dalweggebied  
Overzichtstekening  
Gebouw B - zesde verdieping  
schaal: 1 : 150  
formaat: A3  
datum: 05-06-2026



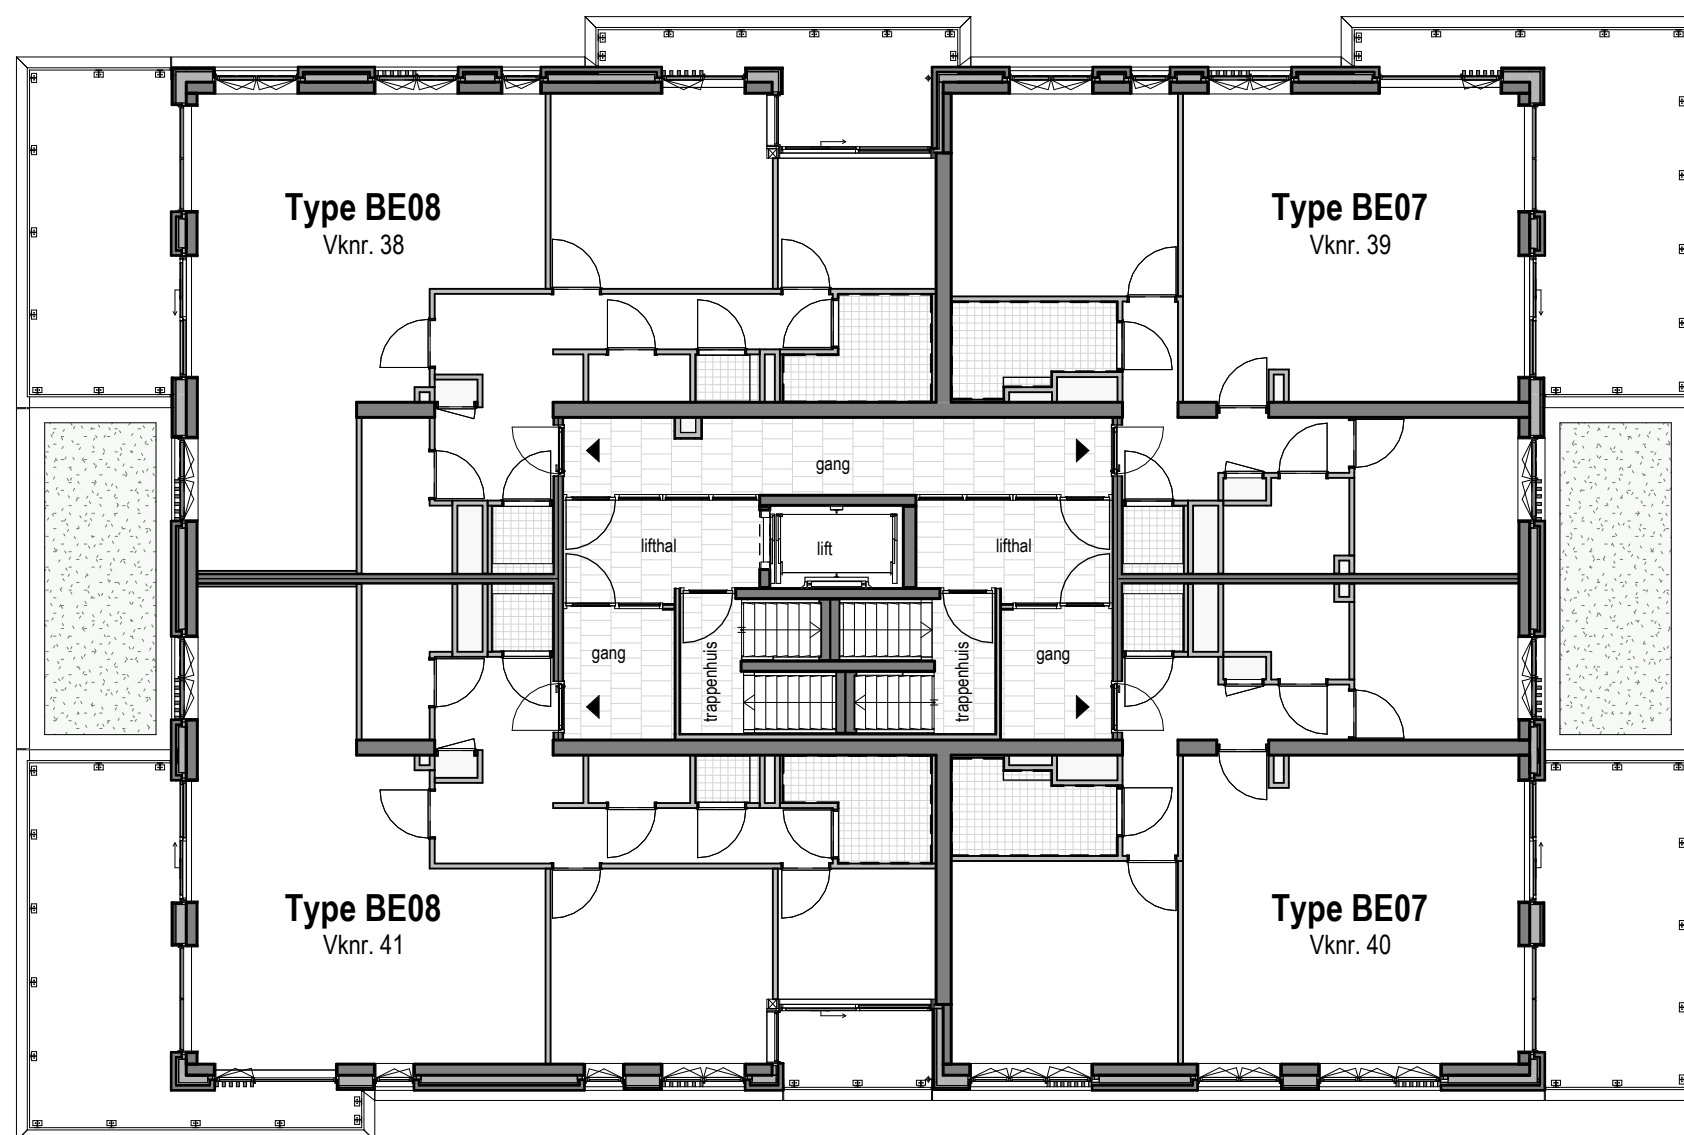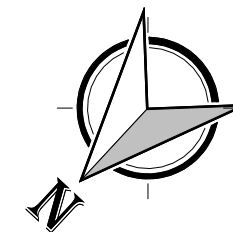


### Renvooi

- ▼ woning entreepijl
- ▼ gebouw hoofdentreepijl

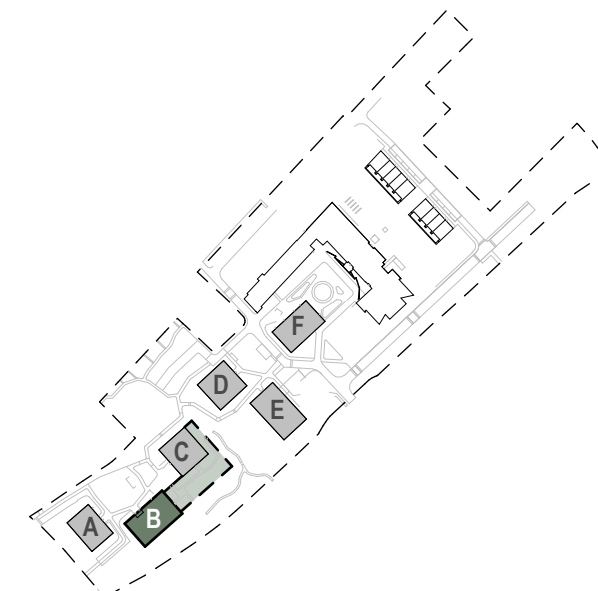

### Zevende verdieping



1 : 150

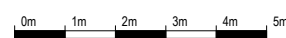

Soest, Dalweggebied  
Overzichtstekening  
Gebouw B - zevende verdieping  
schaal: 1 : 150  
formaat: A3  
datum: 05-06-2026

**PARCK  
HART**  
GROEN WONEN IN HARTJE SOEST



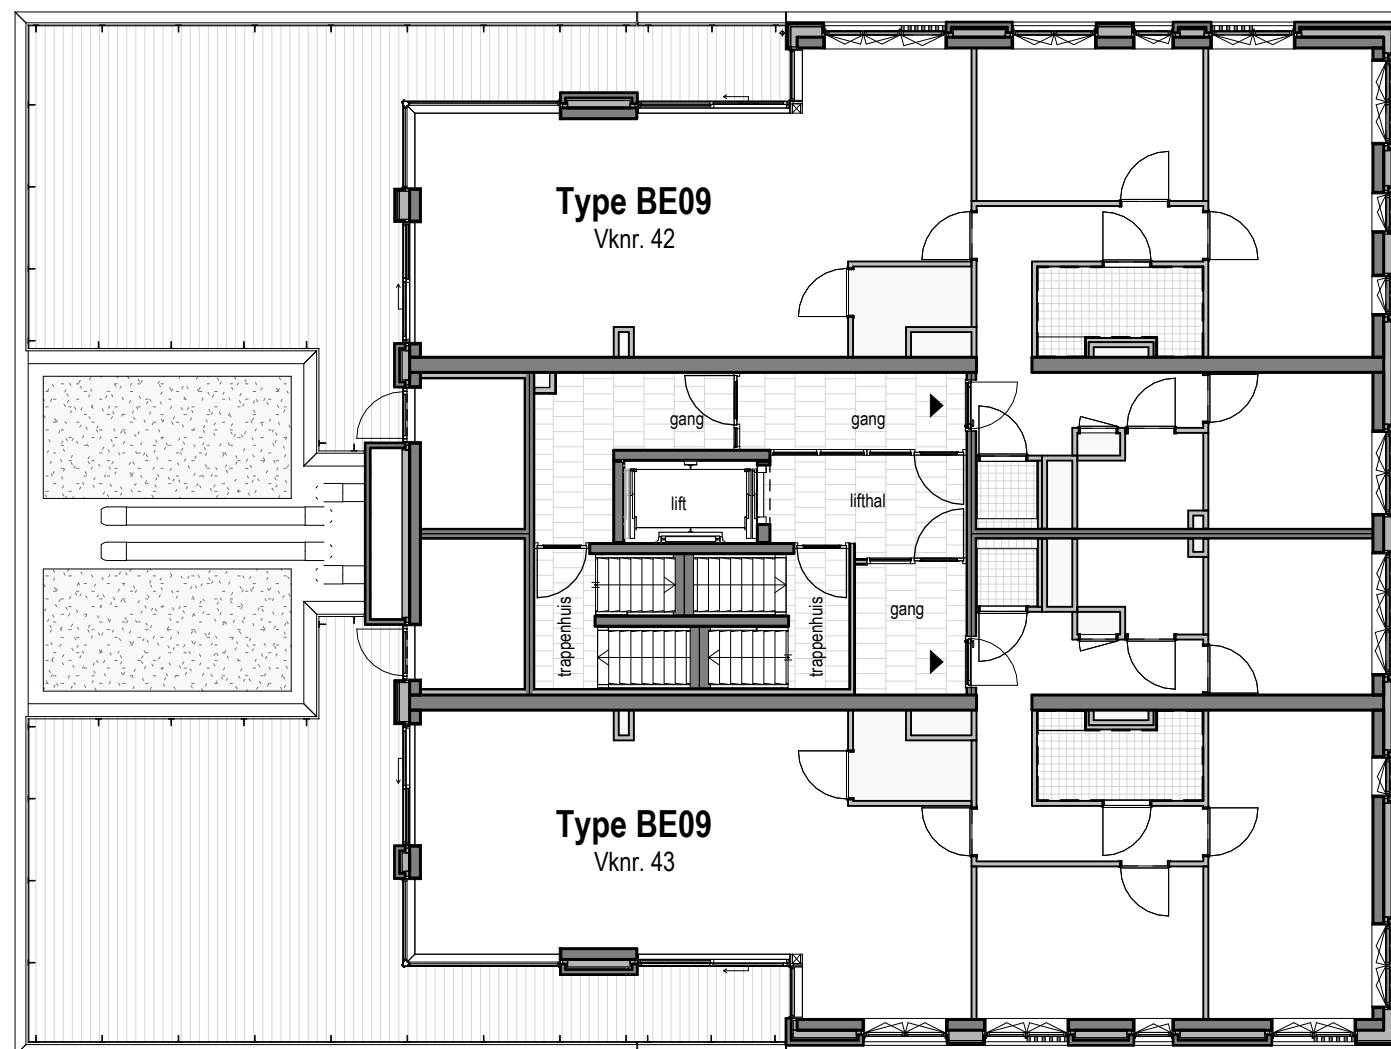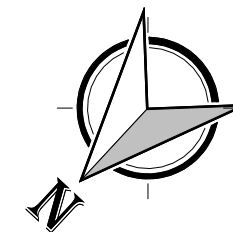


## Renvooi



woning entreepijl




gebouw hoofdentreepijl

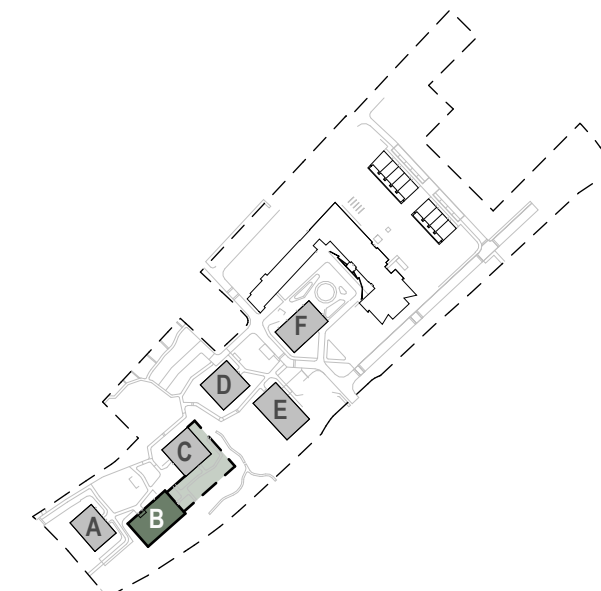

Achtste verdieping

1 : 150

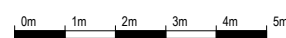

Soest, Dalweggebied  
Overzichtstekening  
Gebouw B - achtste verdieping

schaal: 1 : 150



formaat: A3

datum: 05-06-2026

**PARCK**  
**H**  **ORT**


GROEN WONEN IN HARTJE SOEST



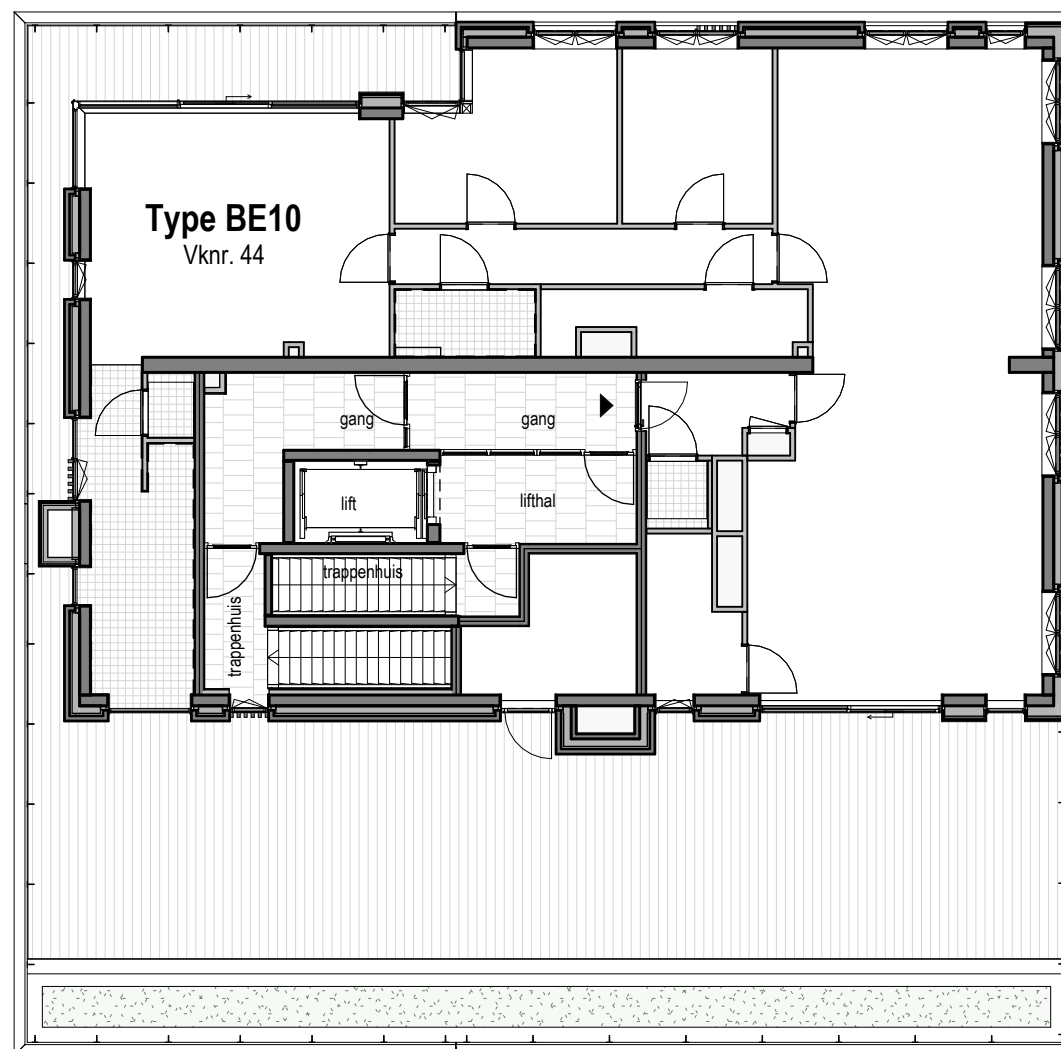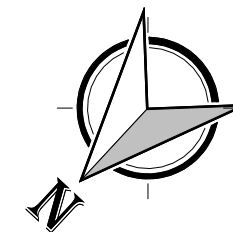

## Renvooi

- ▼ woning entreepijl
- ▼ gebouw hoofdentreepijl

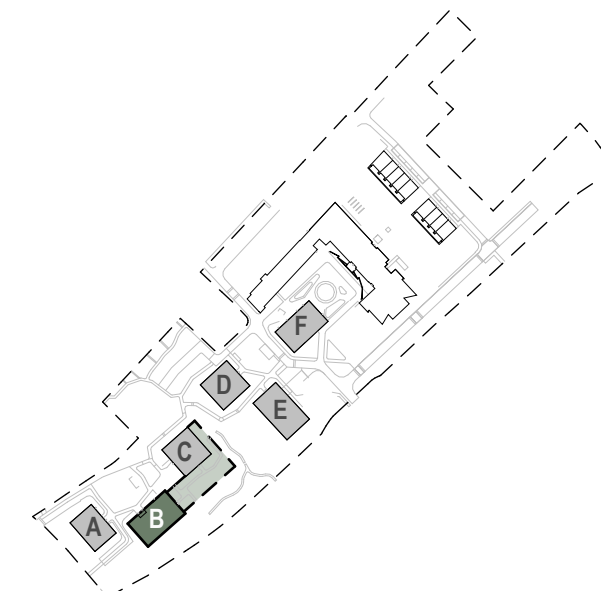

## Negende verdieping

1 : 150



Soest, Dalweggebied  
Overzichtstekening  
Gebouw B - negende verdieping  
schaal: 1 : 150  
formaat: A3  
datum: 05-06-2026


**PARCK**  
**HORT**  
GROEN WONEN IN HARTJE SOEST






**Doorsnede A-A**

1 : 200

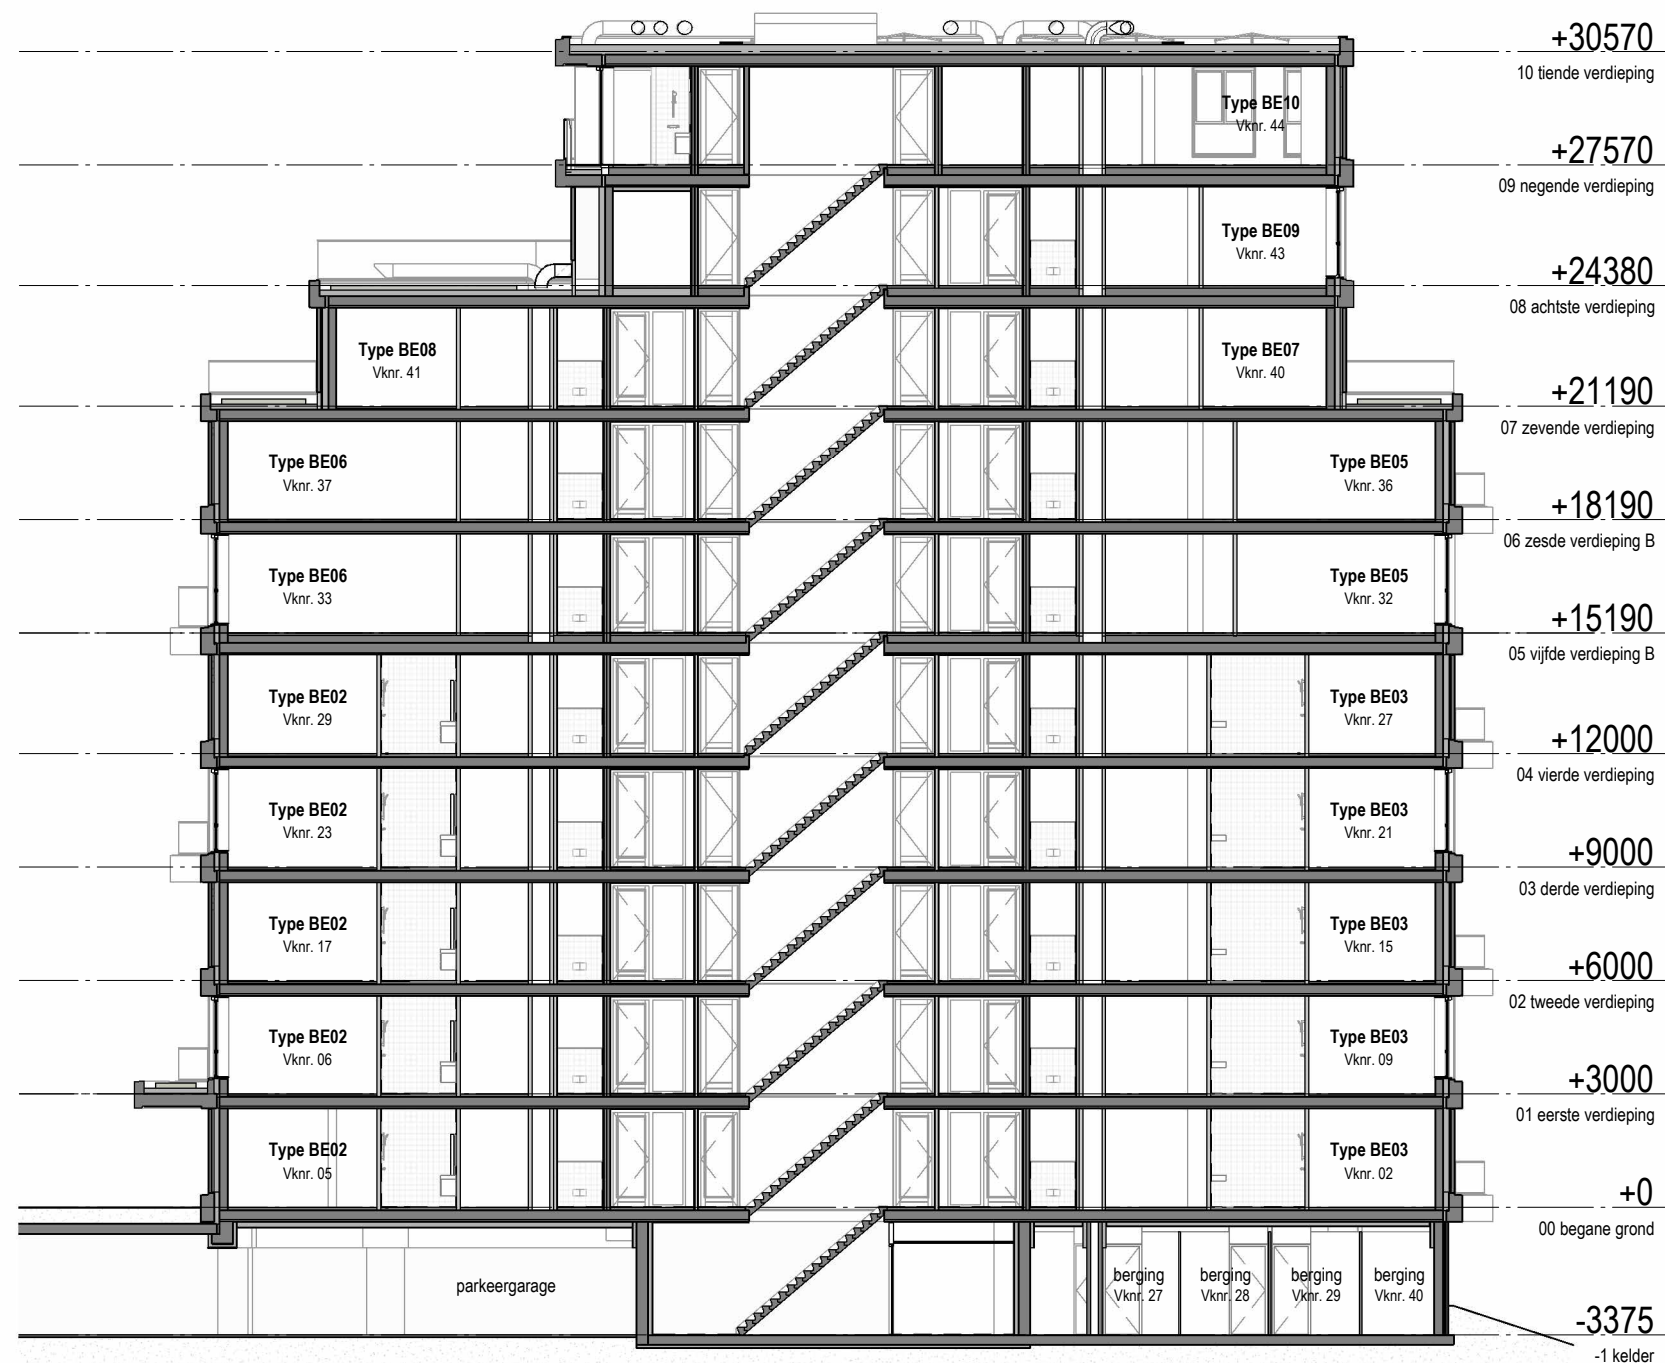

**Doorsnede B-B**

1 : 200

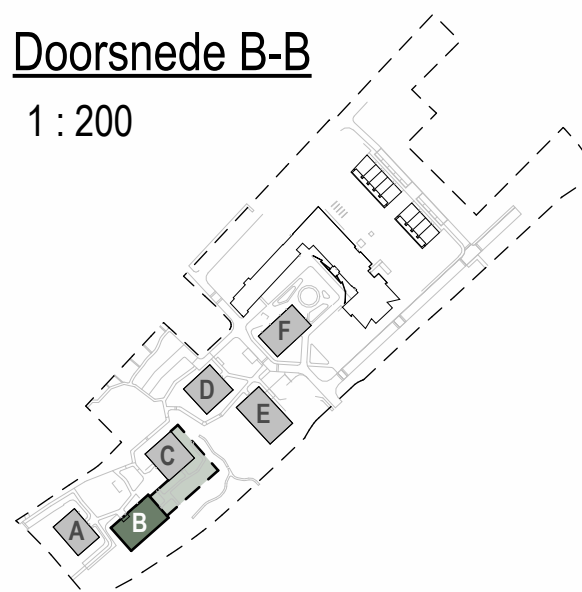

## CONCEPT

Soest, Dalweggebied  
 Overzichtstekening  
 Gebouw B - doorsnedes

schaal: 1 : 200

formaat: A3

datum: 05-06-2026