
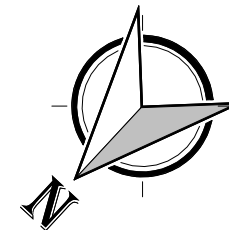


## Derde verdieping

1 : 50

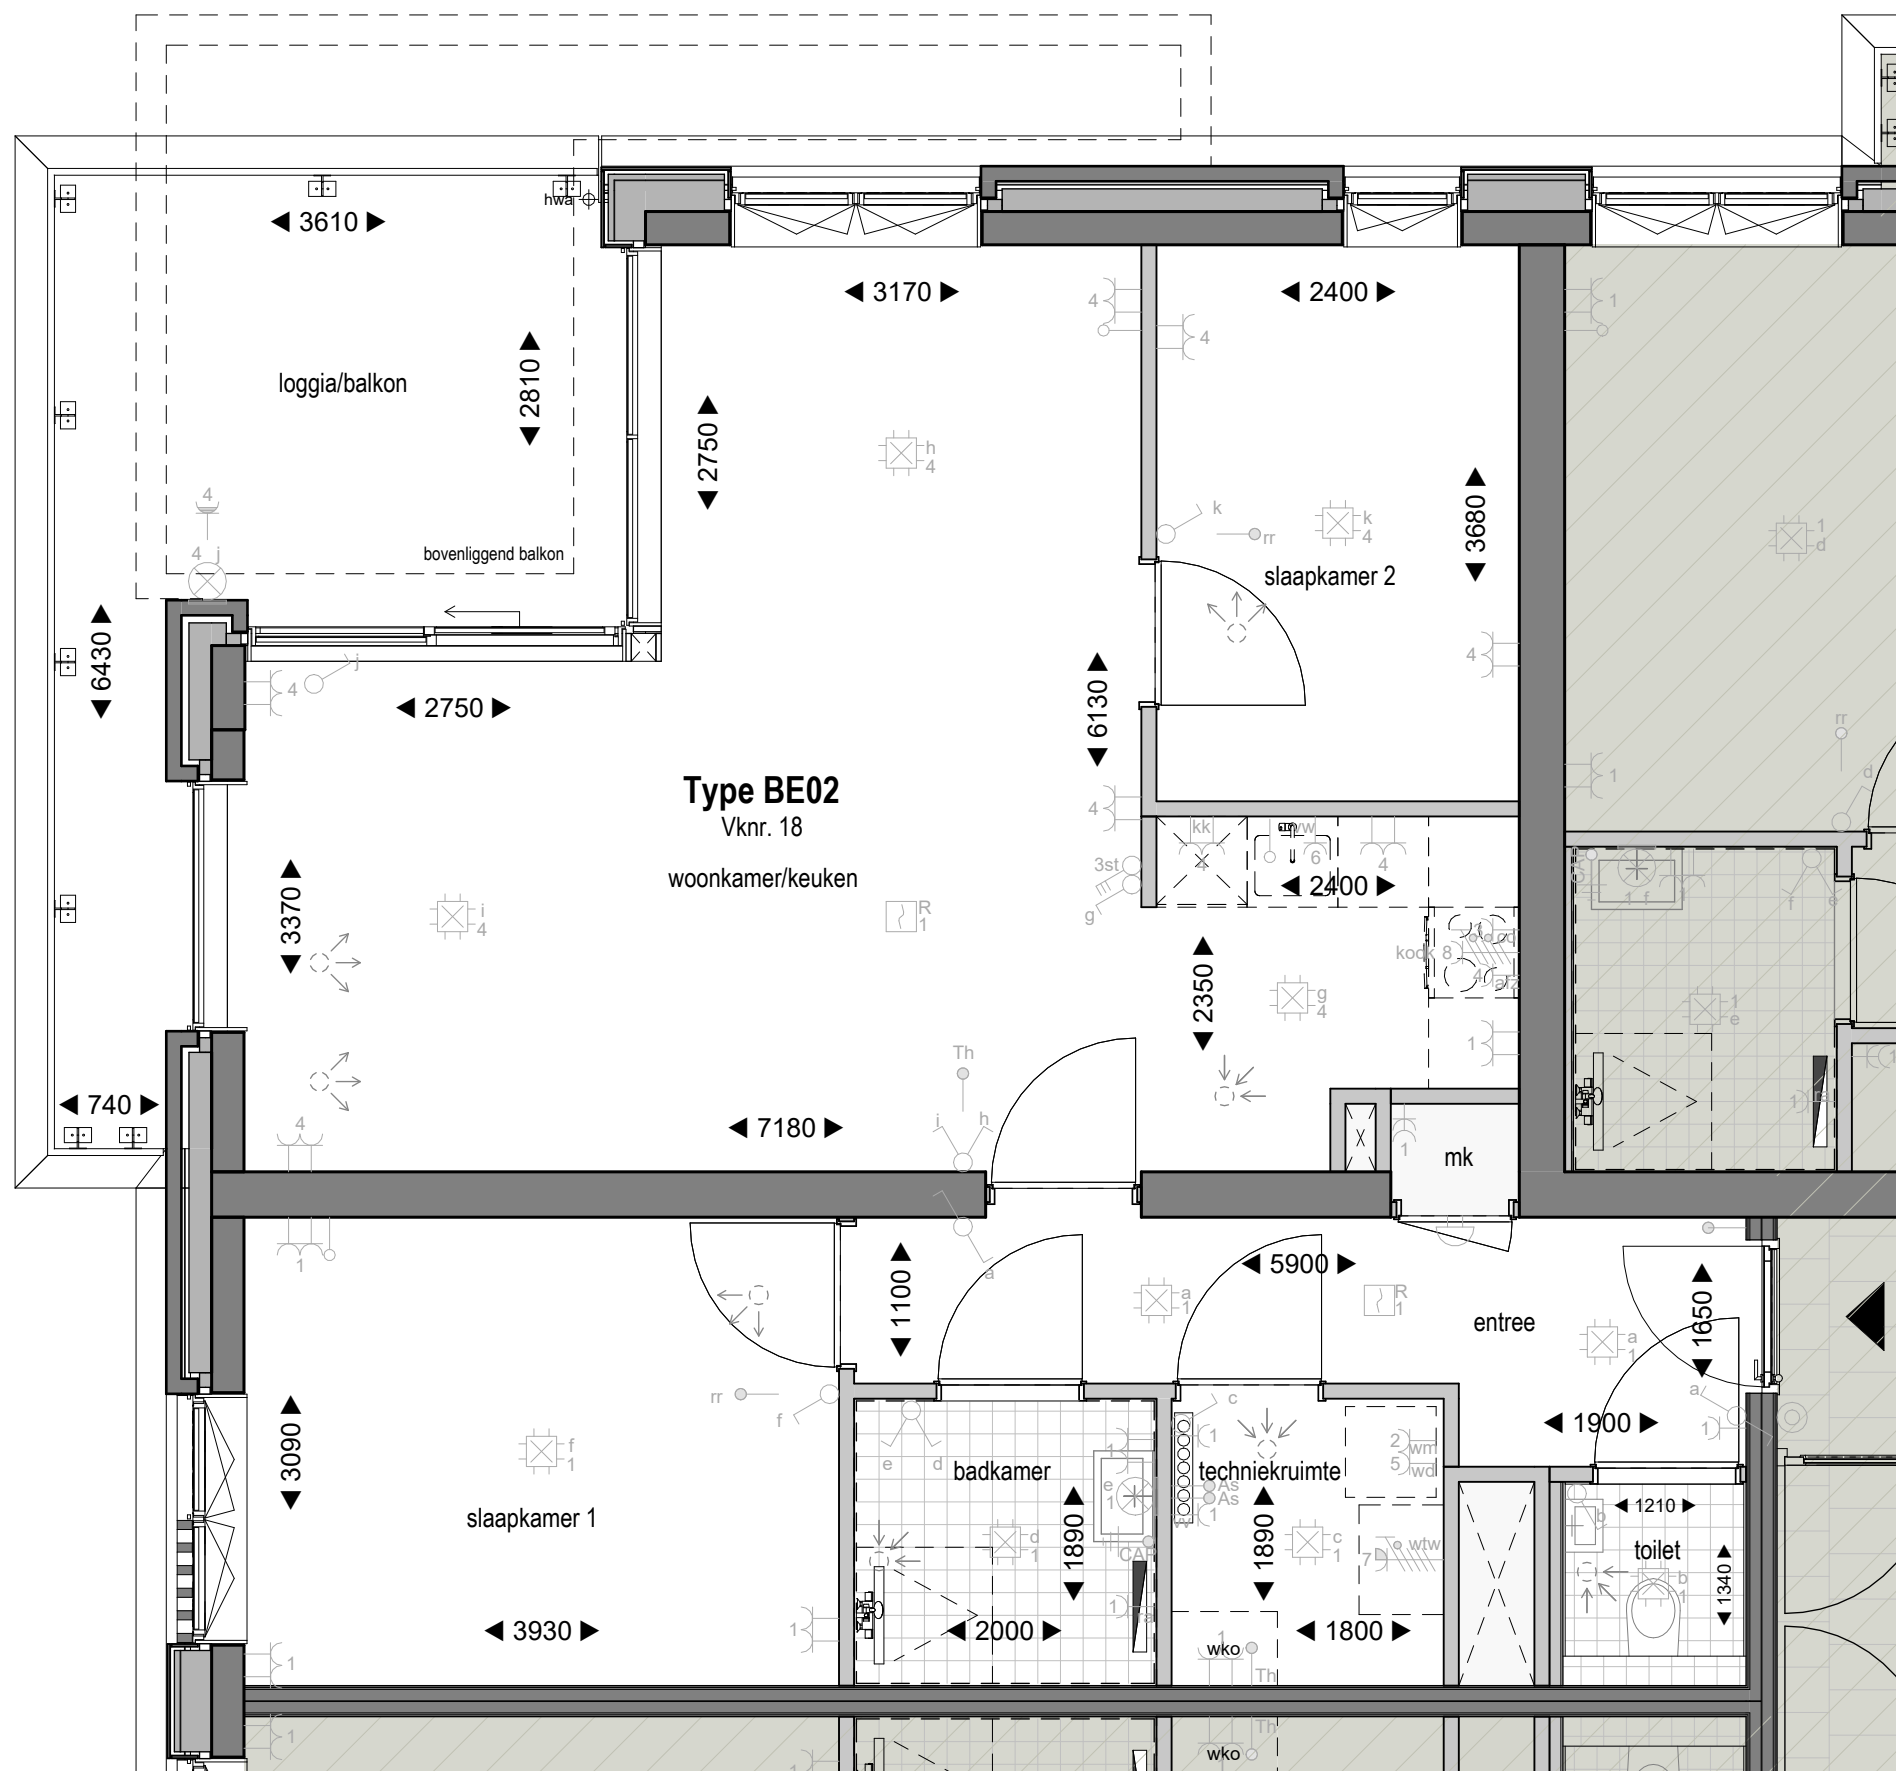


## Renvooi

	Aansluitpunt onbedraad		Centraaldoos met lichtpunt
	Aansluitpunt bedraad		Aansluitpunt verlichting wand
	Thermostaatleiding		Contactdoos 1-voudig geaard
	Centraal aardpunt		Contactdoos 1-voudig geaard, waterdicht
	Beldrukker		Contactdoos 2-voudig geaard
	Rookmelder		Contactdoos 2-voudig geaard, opbouw
	Schakelaar, 1-polig		Periplex kookaansluiting
	Serieschakelaar		Periplex wtw aansluiting
	Wisselschakelaar		Aansluitpunt 1 fase, geaard
	Schakelaar, 3-polig		Toevoer mechanische ventilatie
	Hemelwaterafvoer		Afvoer mechanische ventilatie
	Woning entreepijl		Ruimtereservering opstelplaats apparatuur
	Elektrische radiator		Wasmachine
	Verdeler vloerverwarming		Wasdroger
	a-z Schakelaar		
	1-10 Groep nummer		

## Disclaimer

Alle maten zijn circa-maten in millimeters, tenzij anders aangegeven. Wand- en plafondafwerking zijn niet meegenomen in de maatvoering. De op de tekening aangegeven elektrapunten en installaties, zijn indicatief en worden nader bepaald door de installateur / aannemer. Tijdens de bouw kunnen maatverschillen ontstaan. Er kan niet vanaf de tekeningen worden gemeten. De tekeningen zijn niet geschikt voor opdrachten van kopers aan derden. Aan artist impressions kunnen geen rechten worden ontleend. De woningen voldoen aan de geldende wet- en regelgeving, conform BBL.

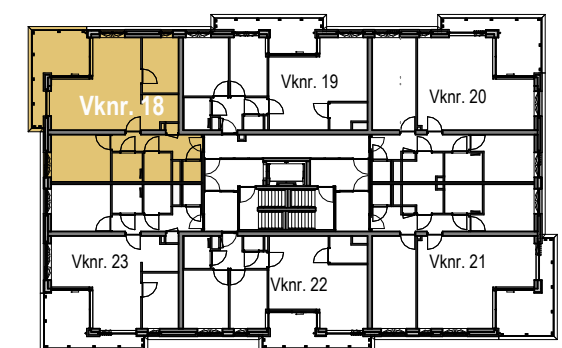

## Derde verdieping

Soest, Dalweggebied  
Verkooptekening  
Verkoopnummer - 18 (Type BE02)  
schaal: 1 : 50  
formaat: A3  
datum: 05-06-2026

**PARCK  
HART**  
GROEN WONEN IN HARTJE SOEST