





### Renvooi

-  woning entreepijl
-  gebouw hoofdentreepijl



Vierde verdieping

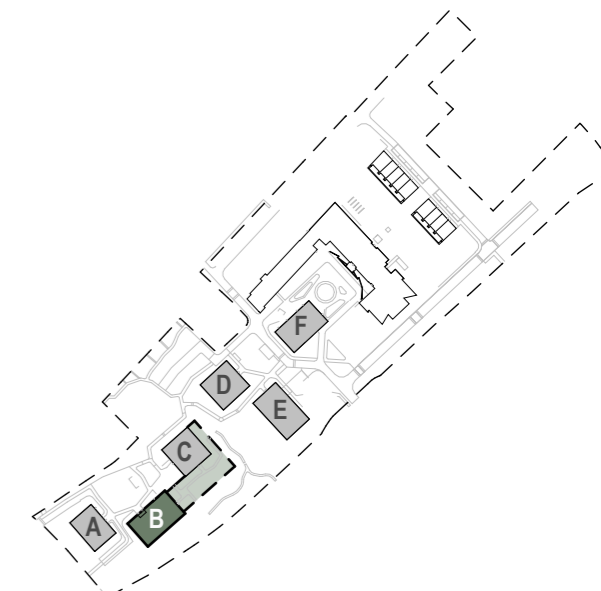1 : 150

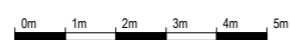

Soest, Dalweggebied  
Overzichtstekening  
Gebouw B - vierde verdieping  
schaal: 1 : 150  
formaat: A3  
datum: 05-06-2026

**PARCK  
H<sup>ORT</sup>**  
GROEN WONEN IN HARTJE SOEST