




**PARCK
H♥RT**
DEN BERGH ONTWIKKELING

VERKOOPTEKENINGEN - 5 JUNI 2026
SOEST - BRINCKHORST



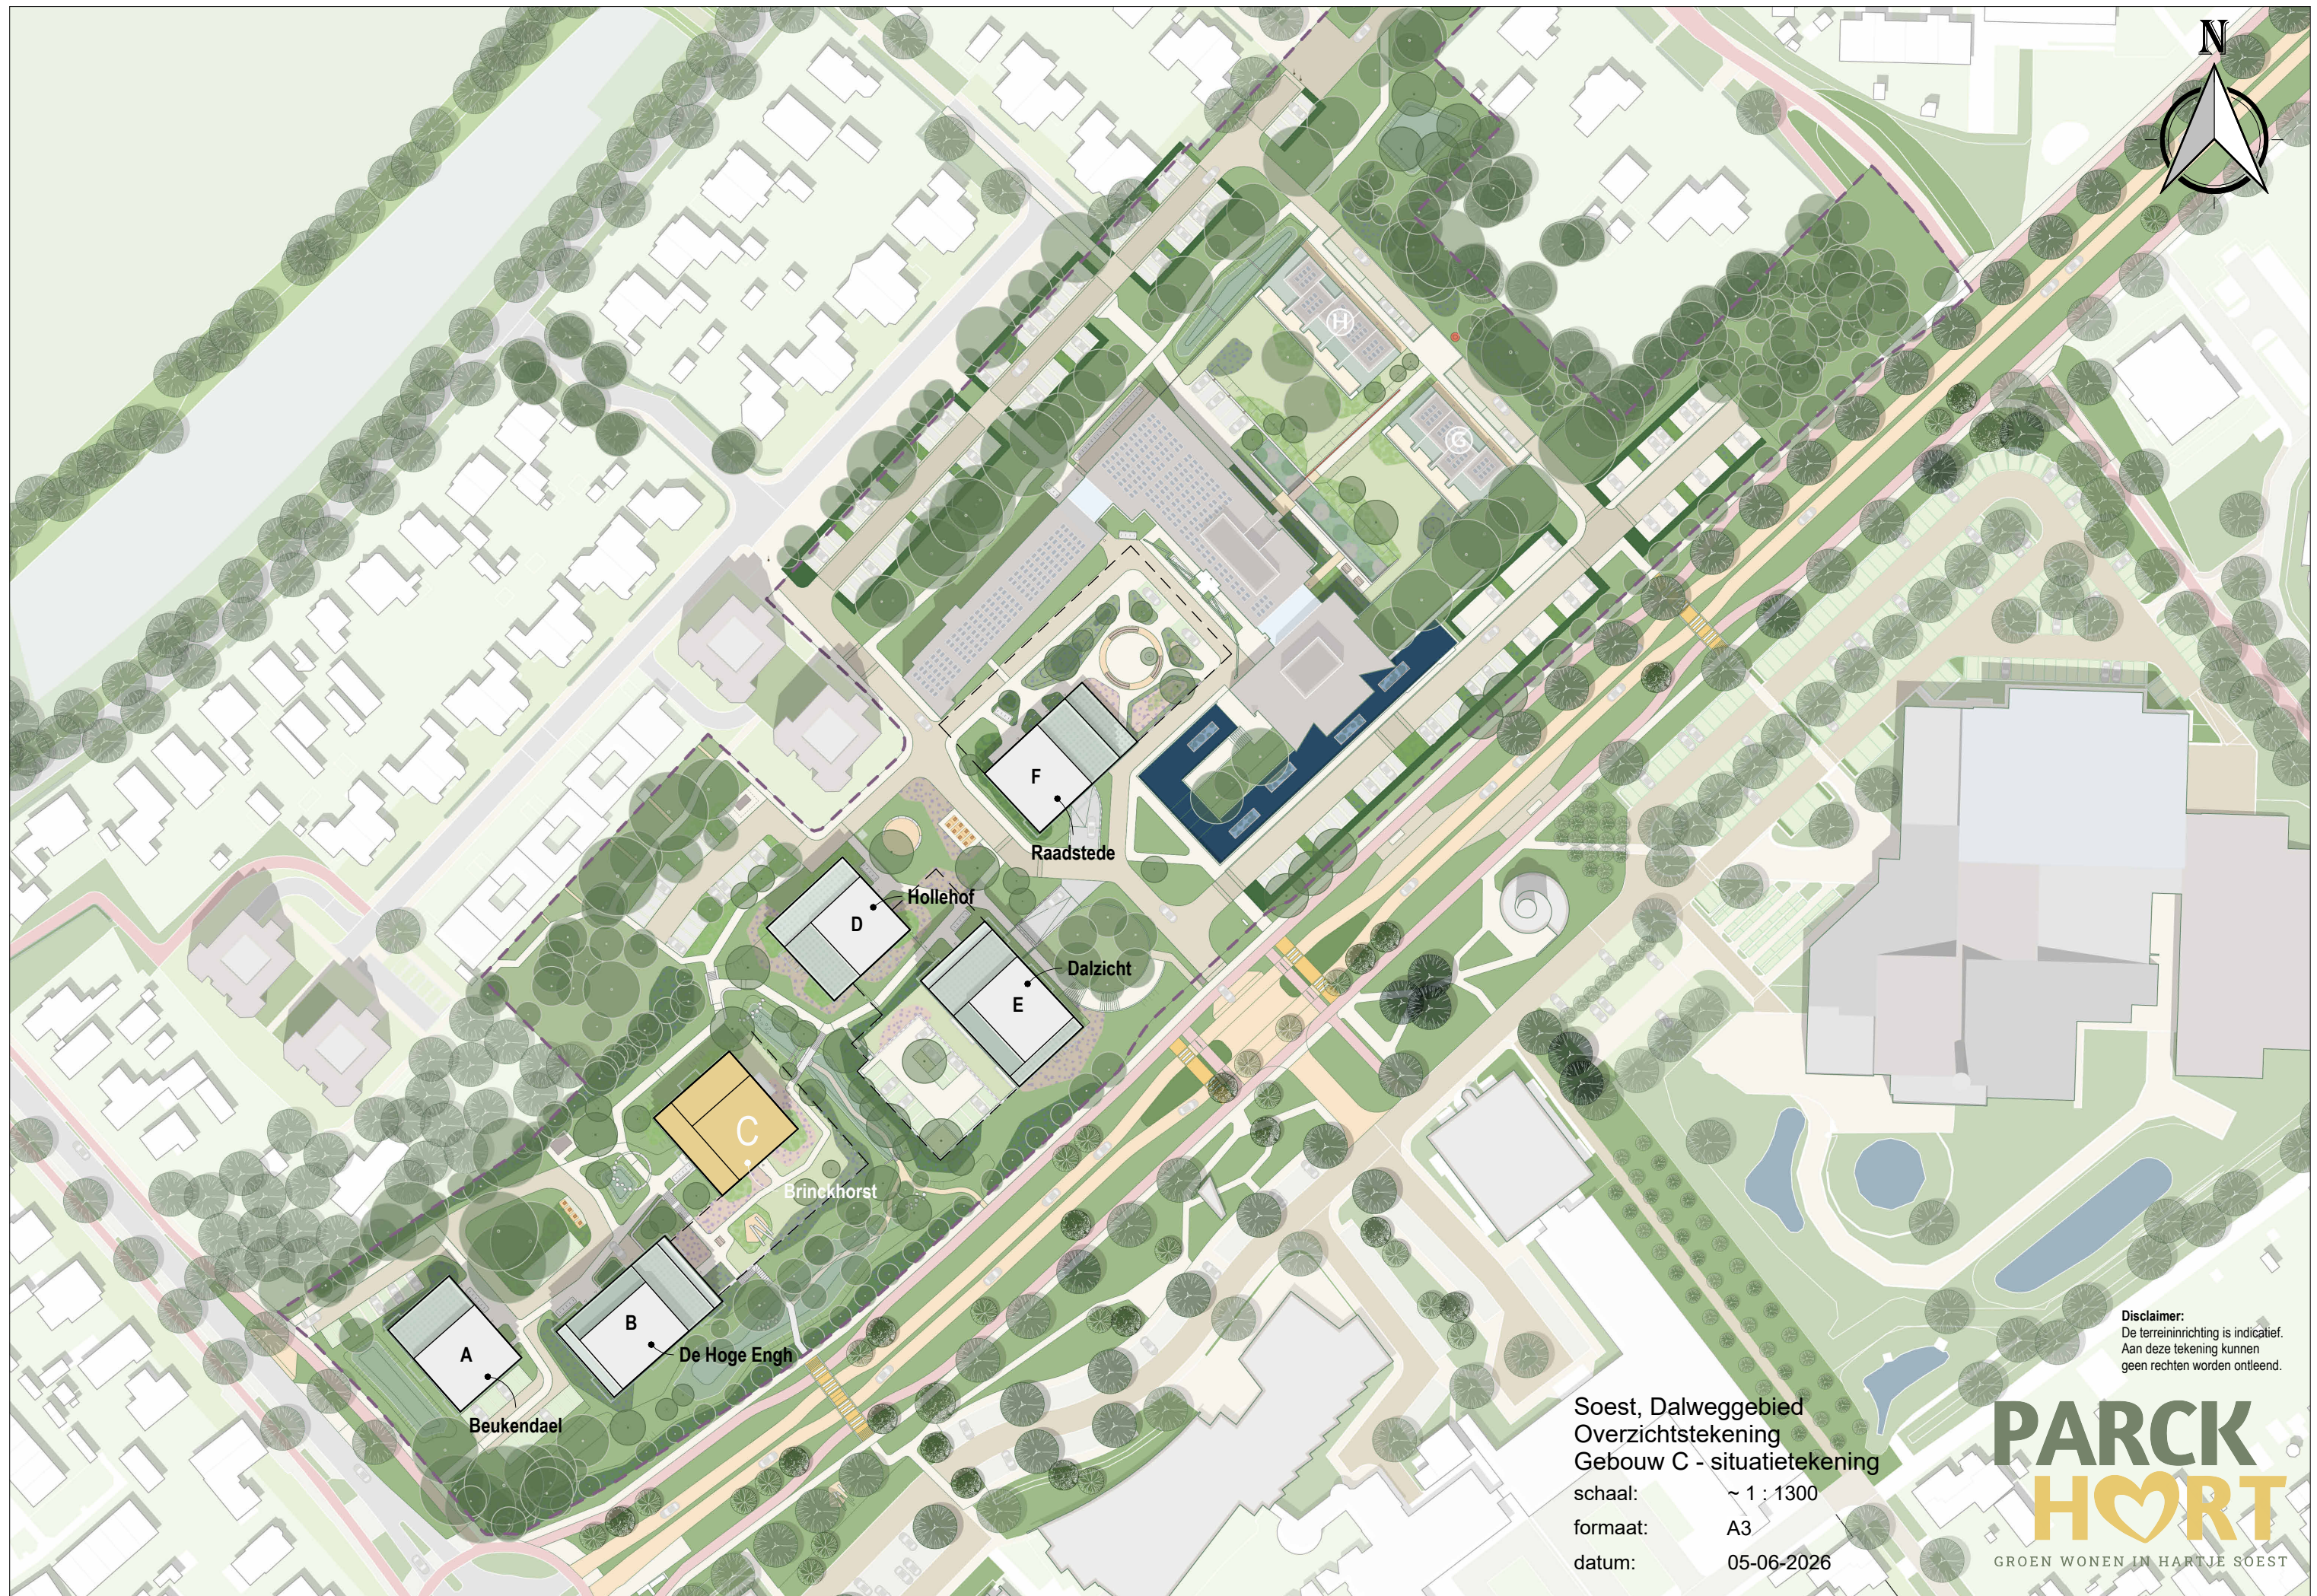

Kelder
1 : 200



0m 1m 2m 3m 4m 5m



Renvooi





gebouw hoofdentreepijl


Soest, Dalweggebied
Overzichtstekening
Gebouw B en C - kelder
schaal: 1 : 200
formaat: A3
datum: 05-06-2026

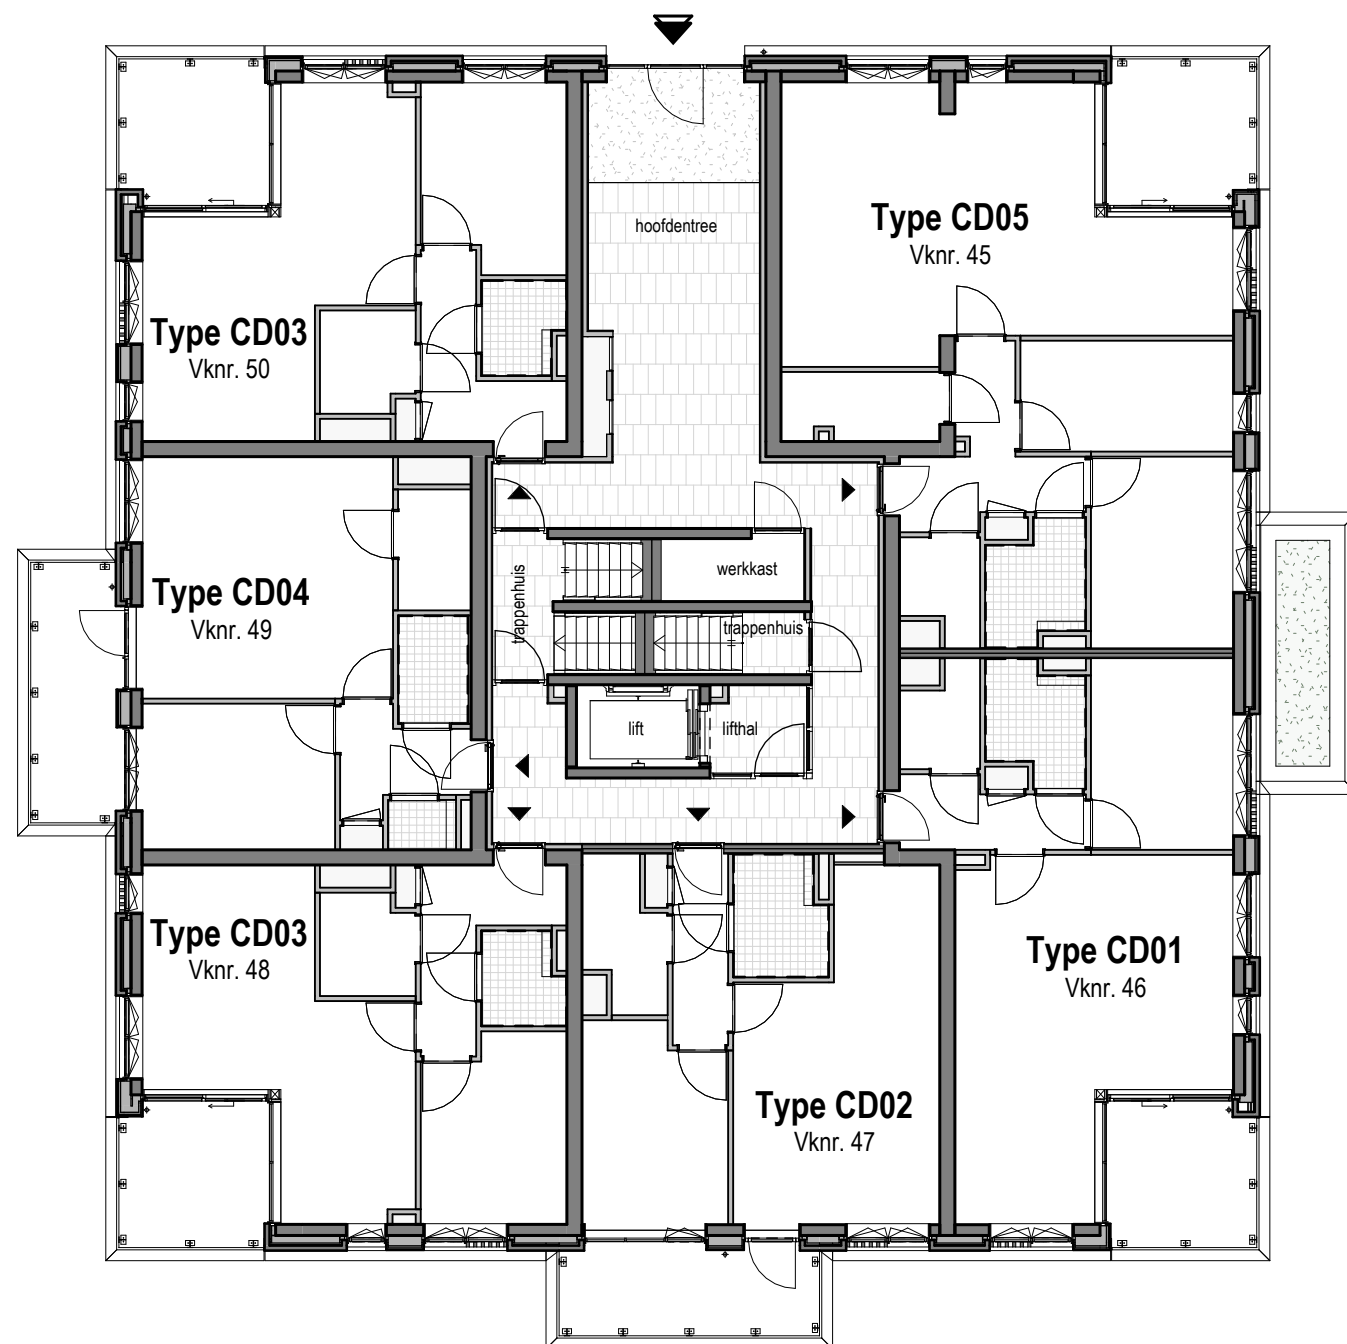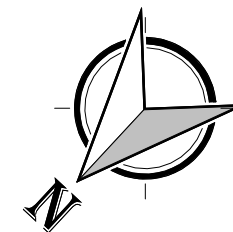PARCK
H  **ORT**
GROEN WONEN IN HARTJE SOEST




Renvooi

-  woning entreepijl
-  gebouw hoofdentreepijl

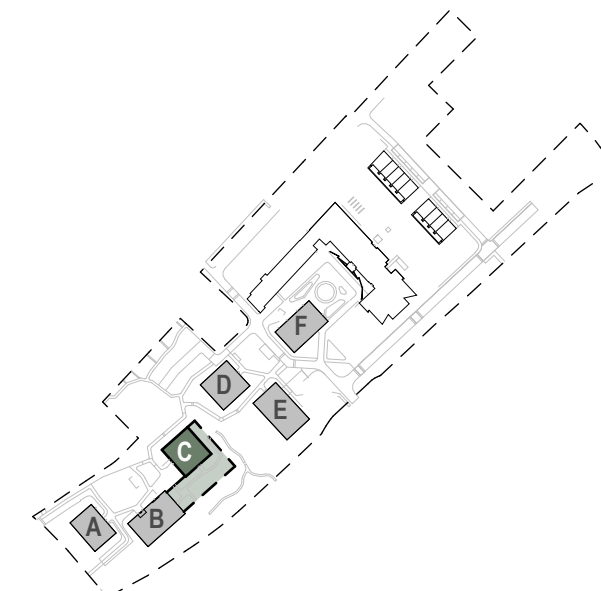



Begane grond

1 : 150

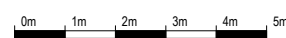


Soest, Dalweggebied
Overzichtstekening
Gebouw C - begane grond
schaal: 1 : 50
formaat: A3
datum: 05-06-2026

PARCK
H  **ORT**
GROEN WONEN IN HARTJE SOEST

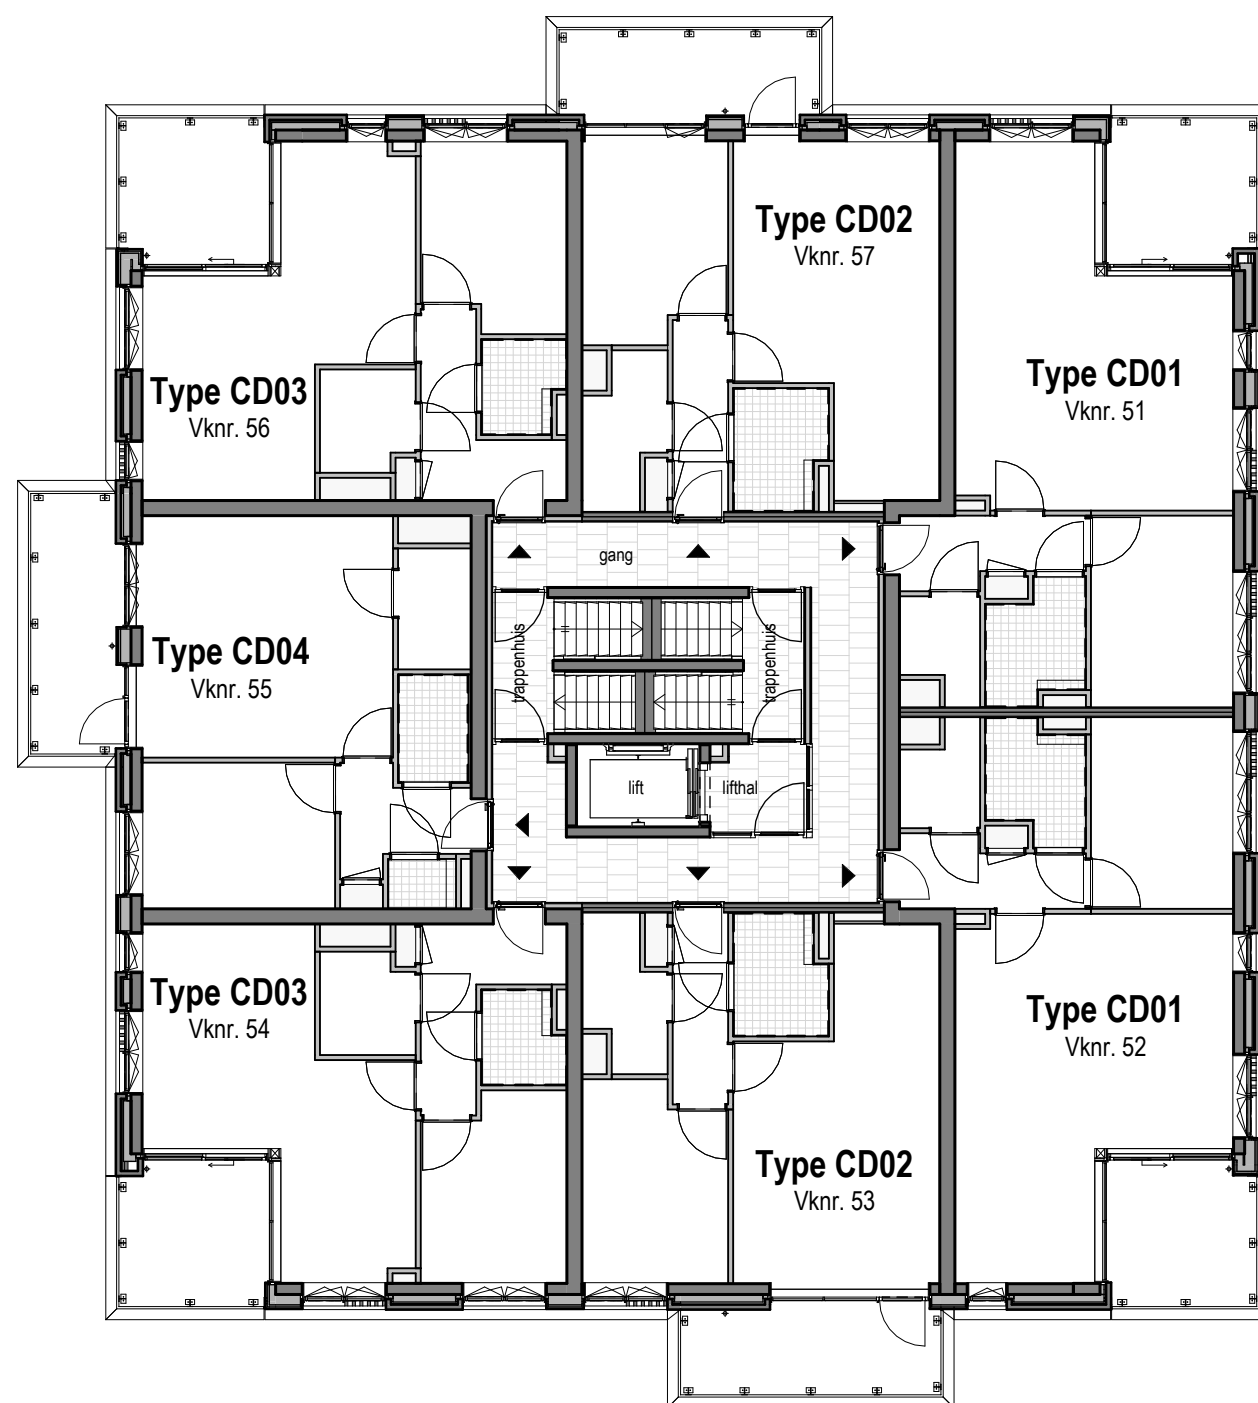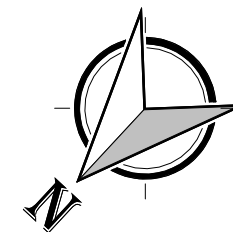


Renvooi

- ▼ woning entreepijl
- ▼ gebouw hoofdentreepijl

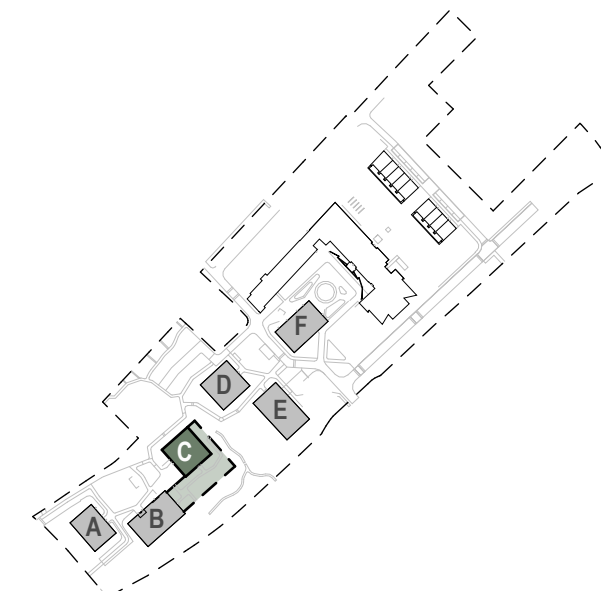



Eerste verdieping

1 : 150

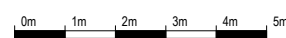


Soest, Dalweggebied
Overzichtstekening
Gebouw C - eerste verdieping
schaal: 1 : 50
formaat: A3
datum: 05-06-2026

**PARCK
HART**
GROEN WONEN IN HARTJE SOEST

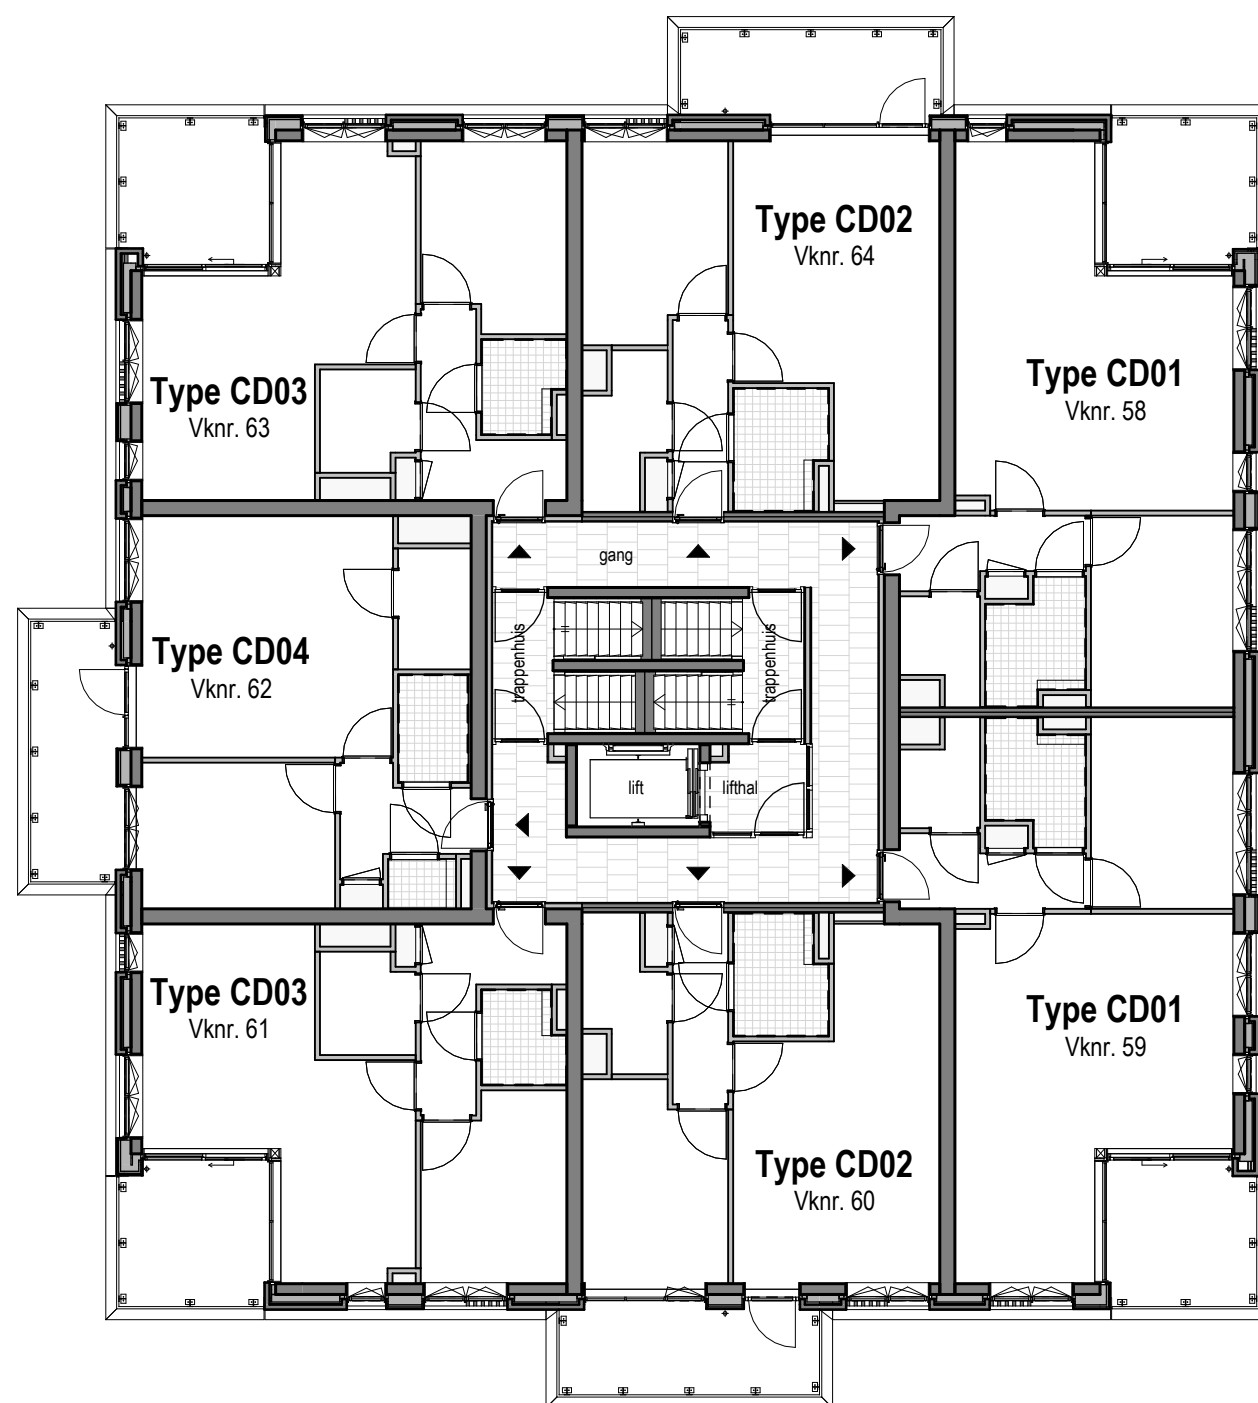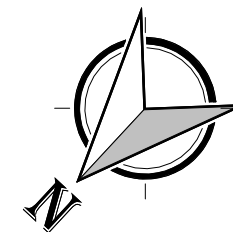


Renvooi

- ▼ woning entreepijl
- ▼ gebouw hoofdentreepijl

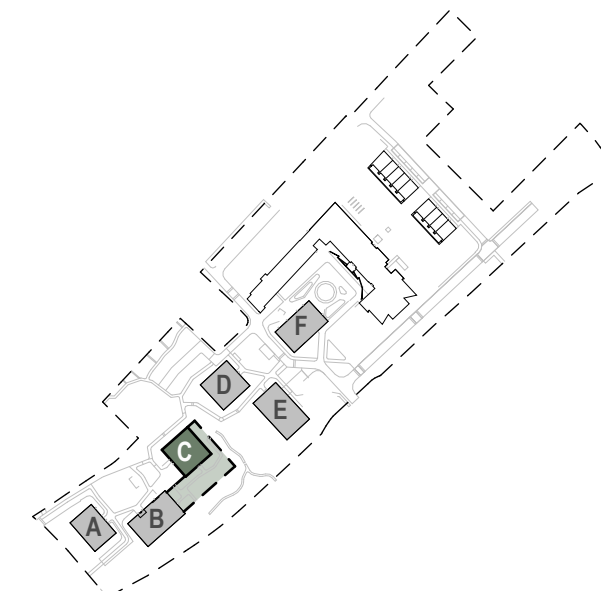



Tweede verdieping

1 : 150

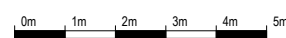


Soest, Dalweggebied
Overzichtstekening
Gebouw C - tweede verdieping
schaal: 1 : 50
formaat: A3
datum: 05-06-2026

**PARCK
HART**
GROEN WONEN IN HARTJE SOEST

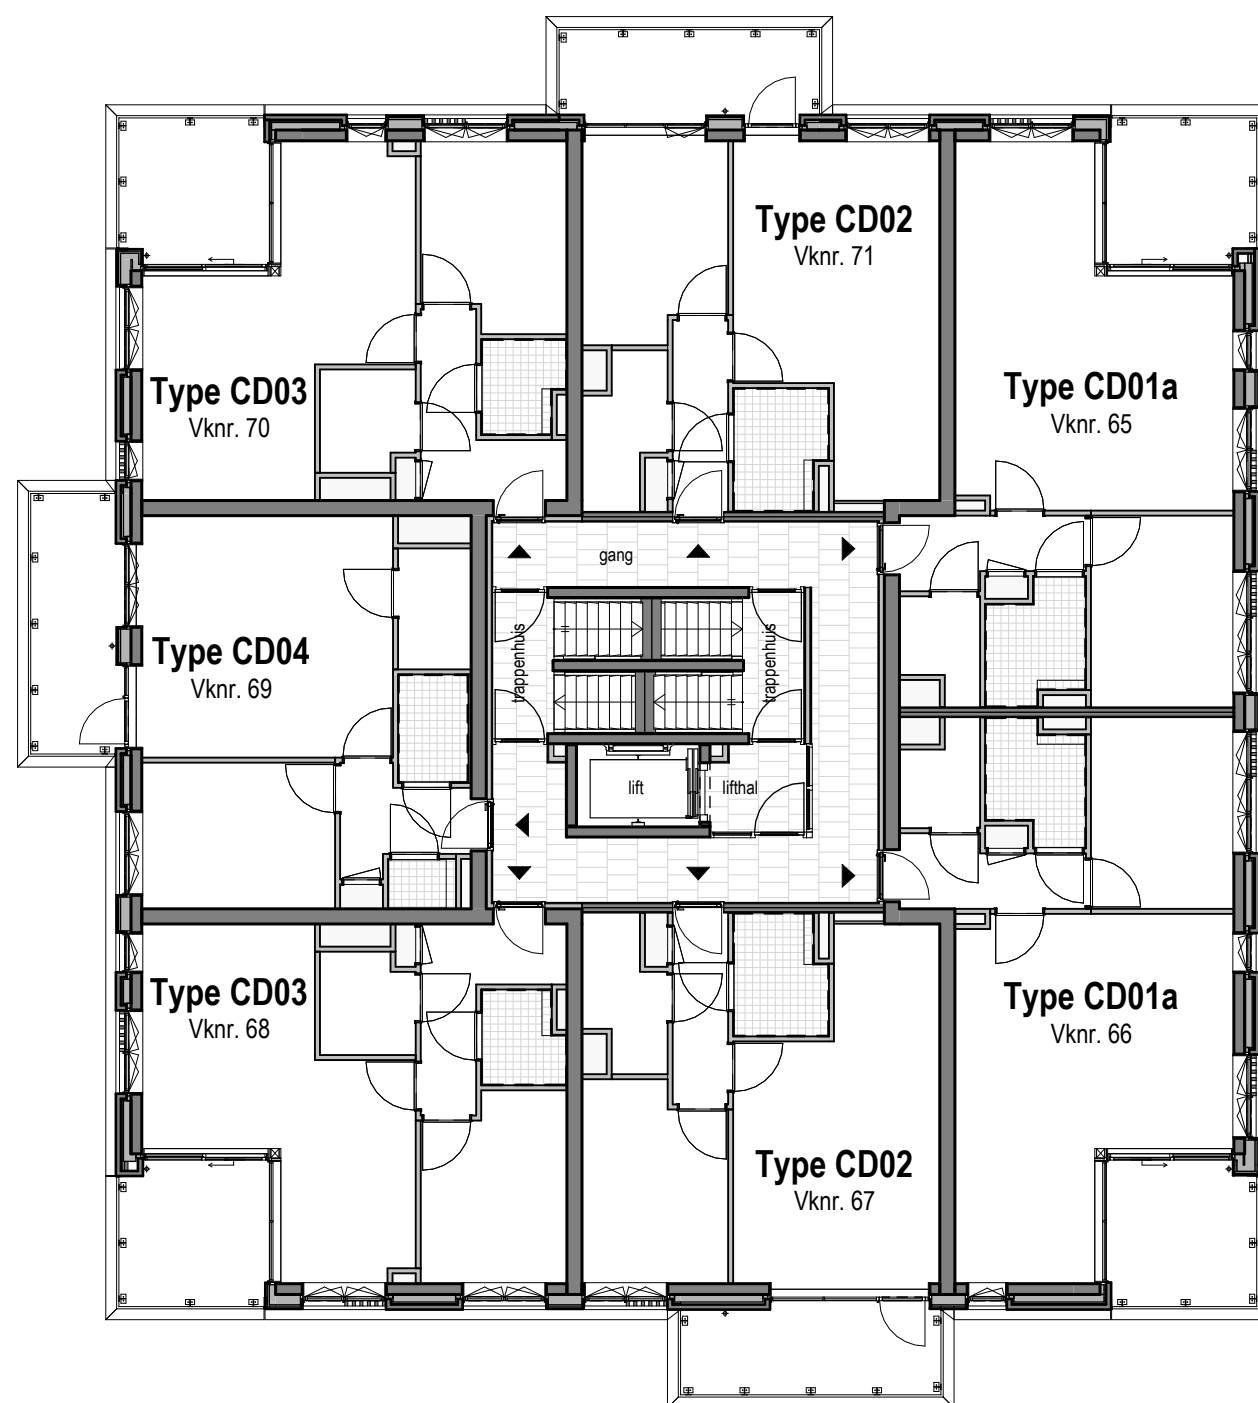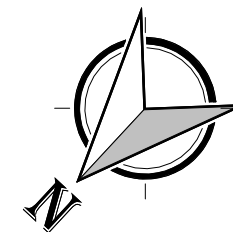


Renvooi

- ▼ woning entreepijl
- ▼ gebouw hoofdentreepijl

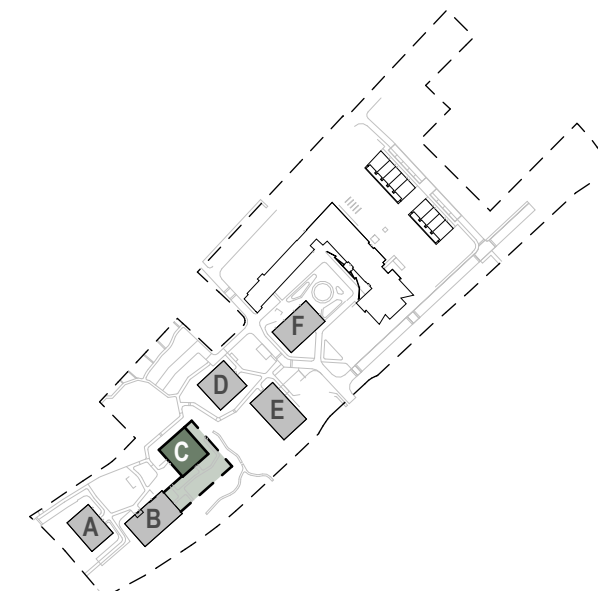



Derde verdieping

1 : 150

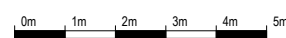


Soest, Dalweggebied
Overzichtstekening
Gebouw C - derde verdieping
schaal: 1 : 50
formaat: A3
datum: 05-06-2026

PARCK
HORT
GROEN WONEN IN HARTJE SOEST

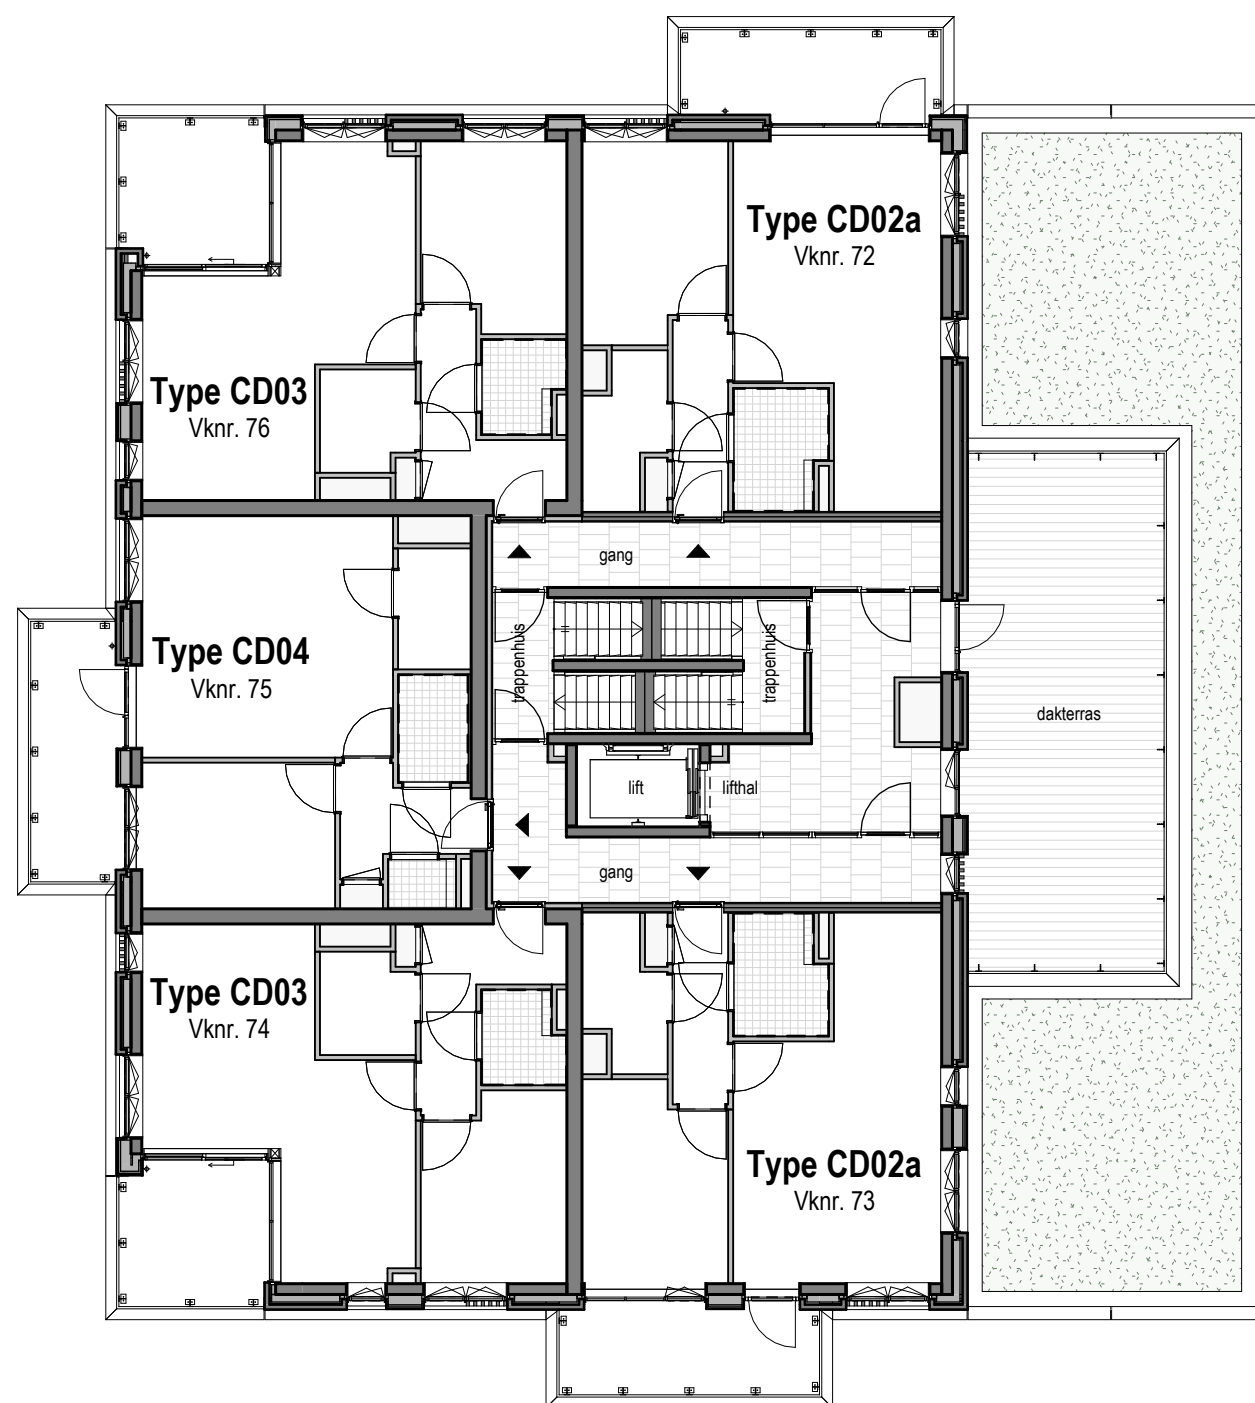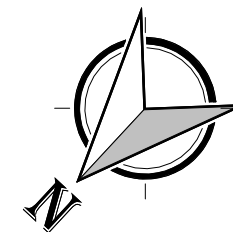


Renvooi

- ▼ woning entreepijl
- ▼ gebouw hoofdentreepijl

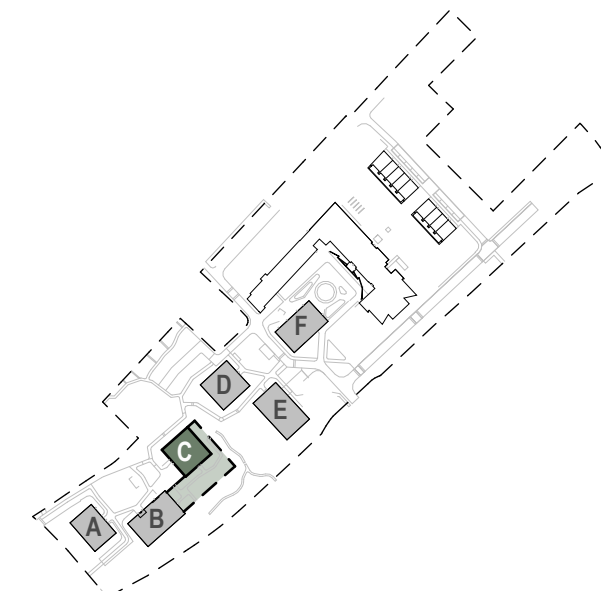



Vierde verdieping

1 : 150

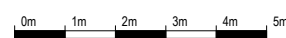

Soest, Dalweggebied
Overzichtstekening
Gebouw C - vierde verdieping
schaal: 1 : 50
formaat: A3
datum: 05-06-2026

**PARCK
HART**
GROEN WONEN IN HARTJE SOEST

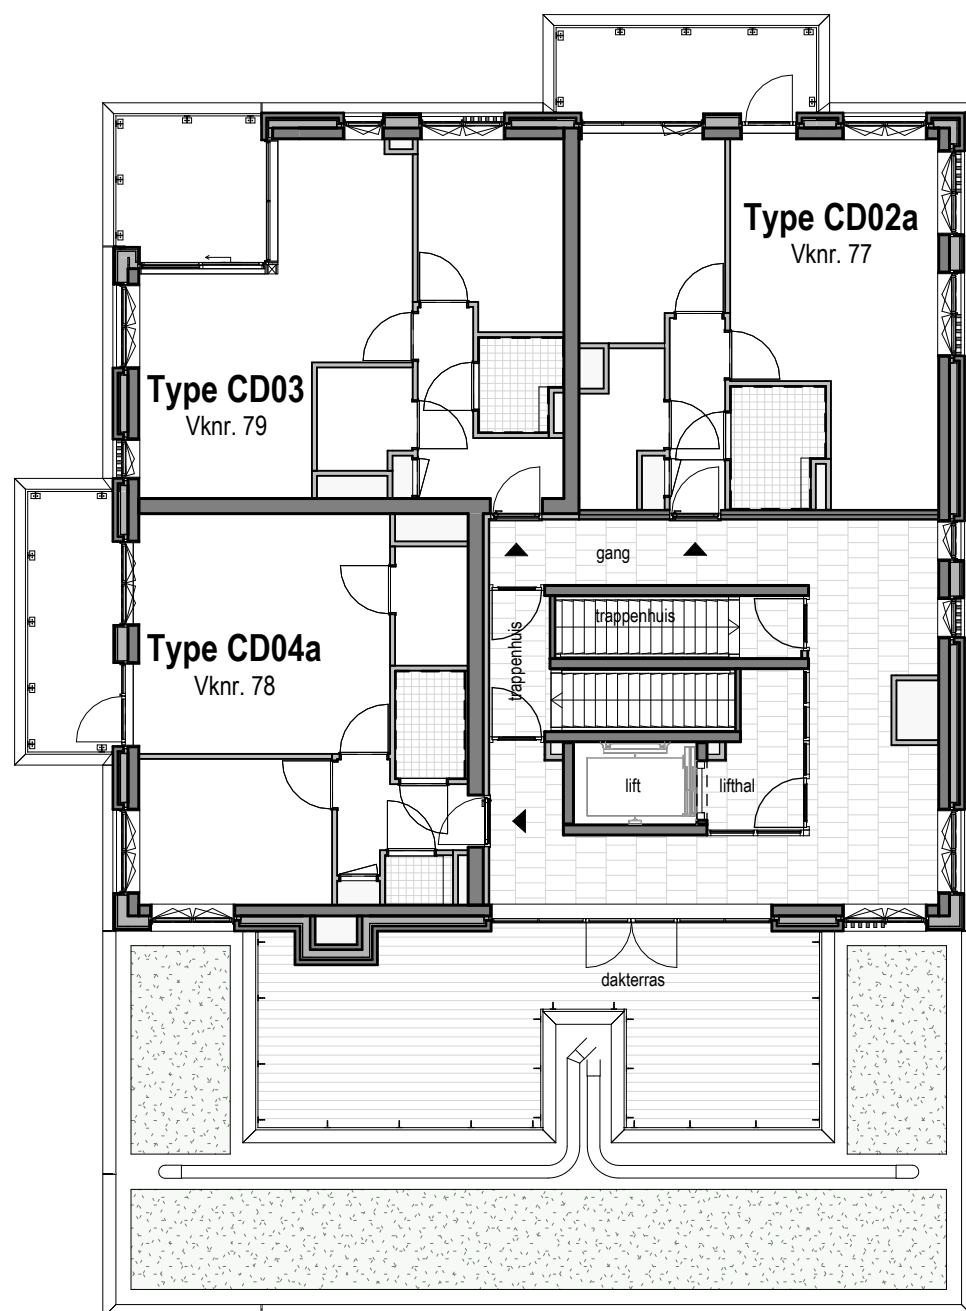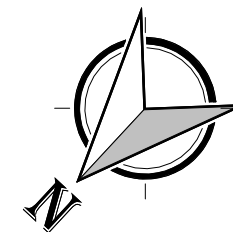


Renvooi



woning entreepijl




gebouw hoofdentreepijl

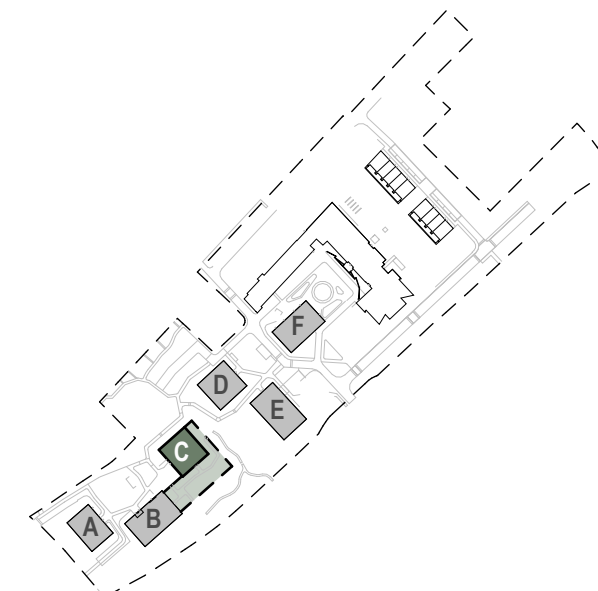

Vijfde verdieping

1 : 150

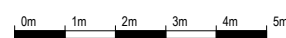

Soest, Dalweggebied
Overzichtstekening
Gebouw C - vijfde verdieping

schaal: 1 : 50

formaat: A3

datum: 05-06-2026

PARCK
H  **ORT**

GROEN WONEN IN HARTJE SOEST

Disclaimer
In de gevels van het gebouw zijn diverse
nestkastvoorzieningen geïntegreerd. De
exacte uitvoering, aantallen en posities
kunnen in de verdere uitwerking nog wijzigen.



Voorgevel (zuidwest)
1 : 400




Rechter zijgevel (zuidoost)
1 : 400




Achtergevel (noordoost)
1 : 400



Linker zijgevel (noordwest)
1 : 400

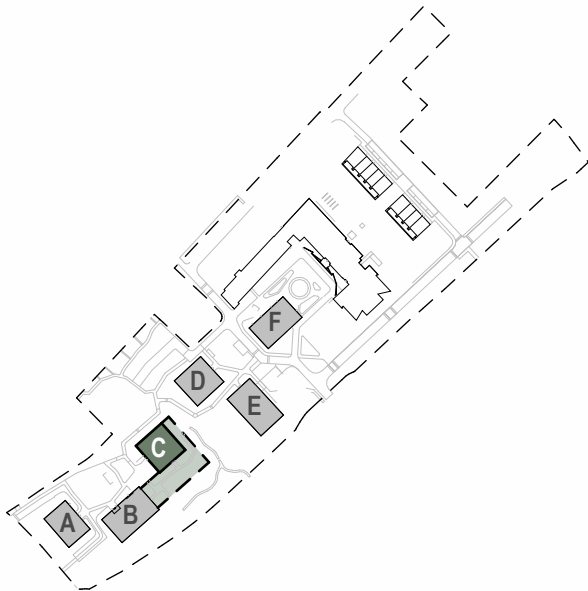


Soest, Dalweggebied
Overzichtstekening
Gebouw C - gevels
schaal: 1 : 400
formaat: A3
datum: 05-06-2026

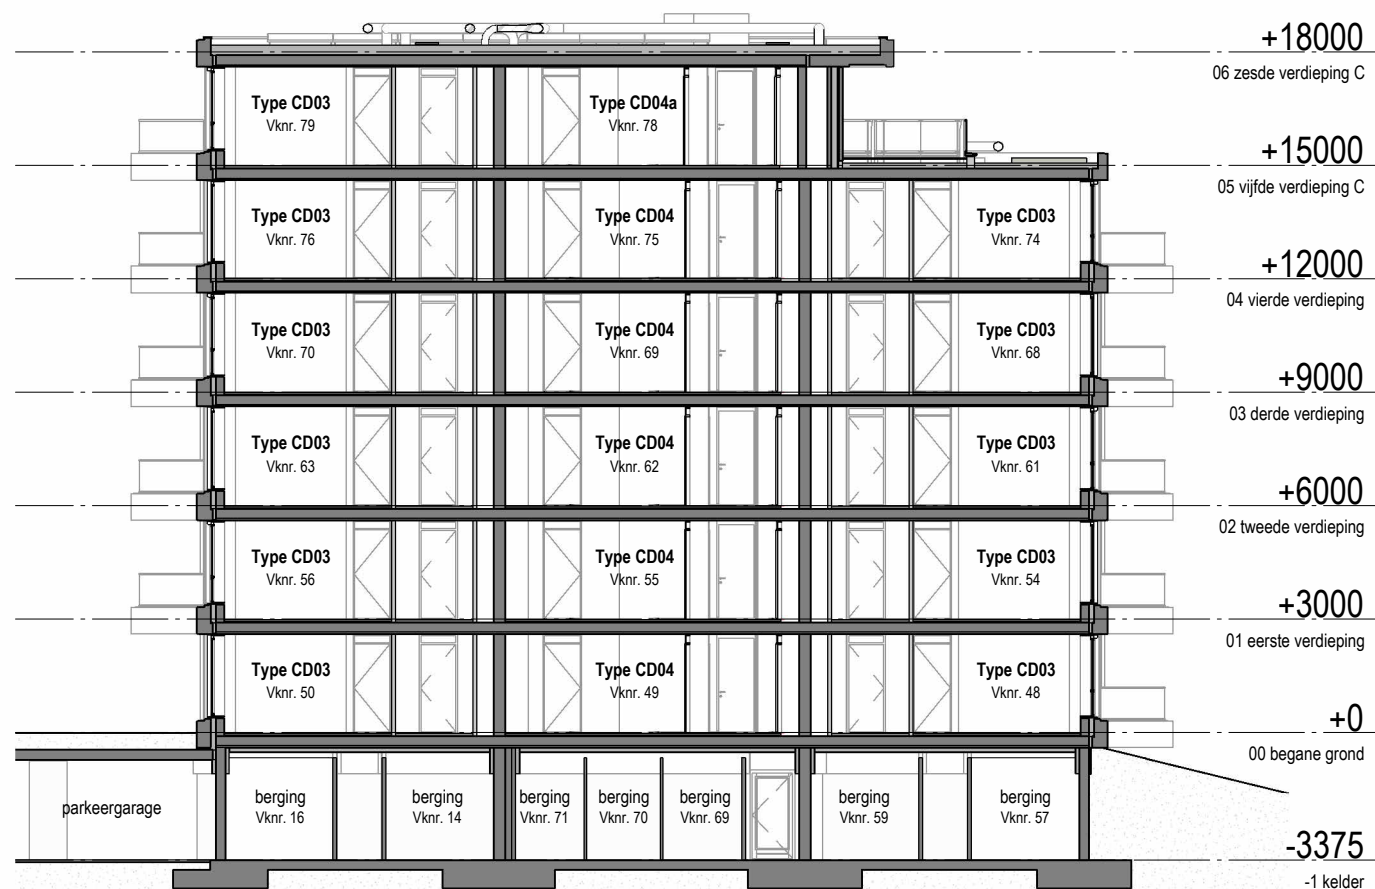


Doorsnede A-A

1 : 200

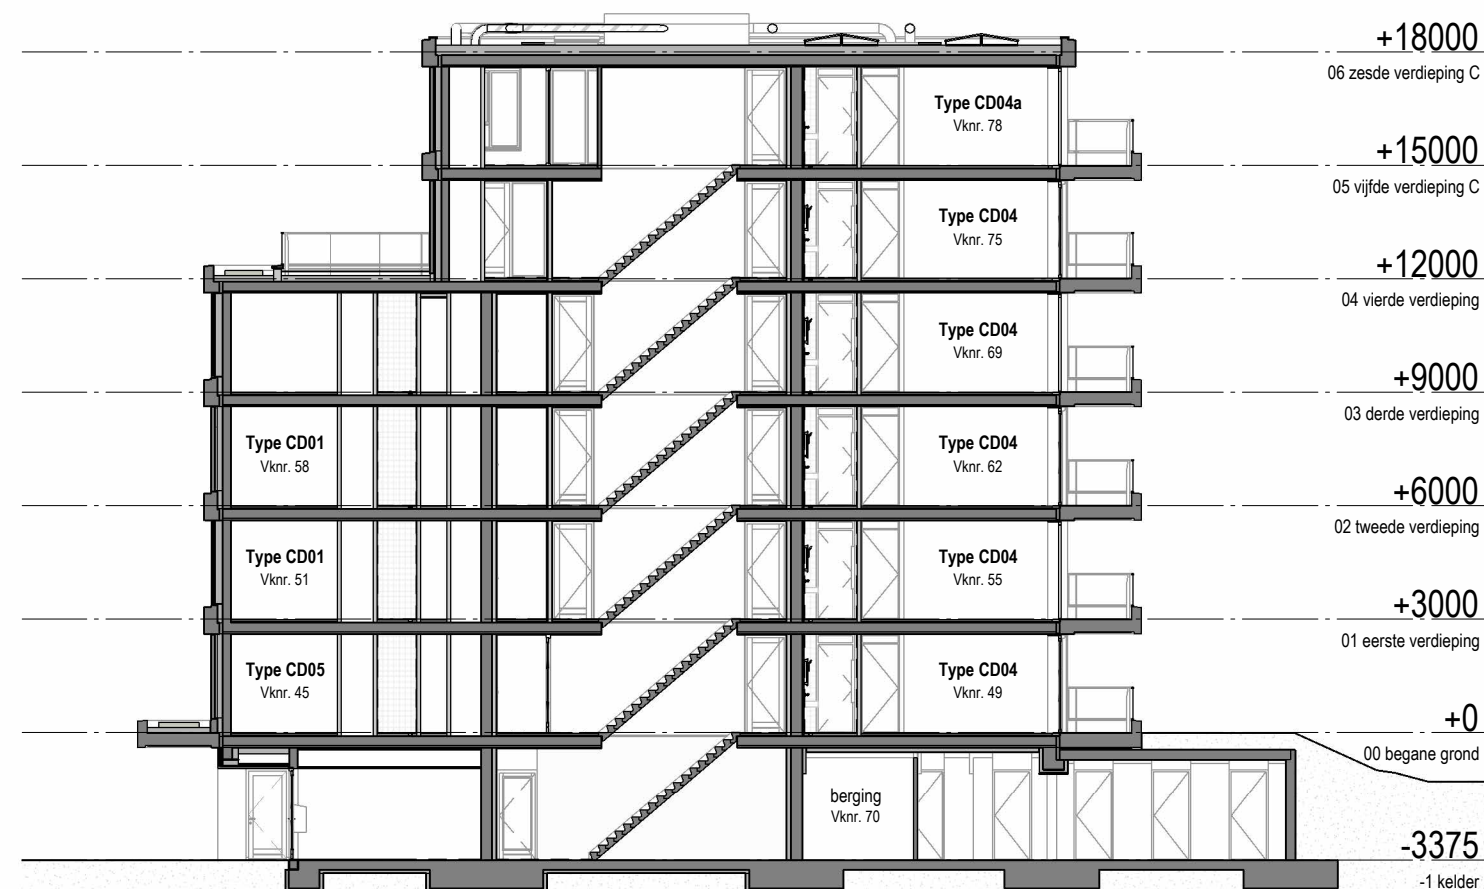

Doorsnede B-B

1 : 200

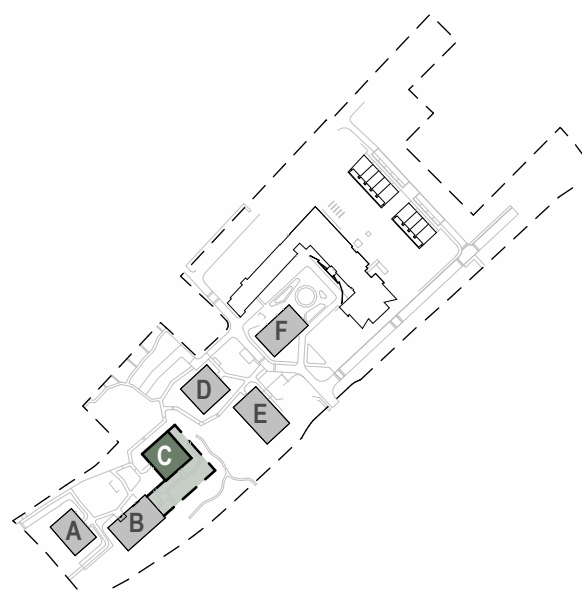

CONCEPT

Soest, Dalweggebied
Overzichtstekening
Gebouw C - doorsnedes

schaal: 1 : 200

formaat: A3

datum: 05-06-2026