



Renvooi

- ▼ woning entreepijl
- ▼ gebouw hoofdentreepijl

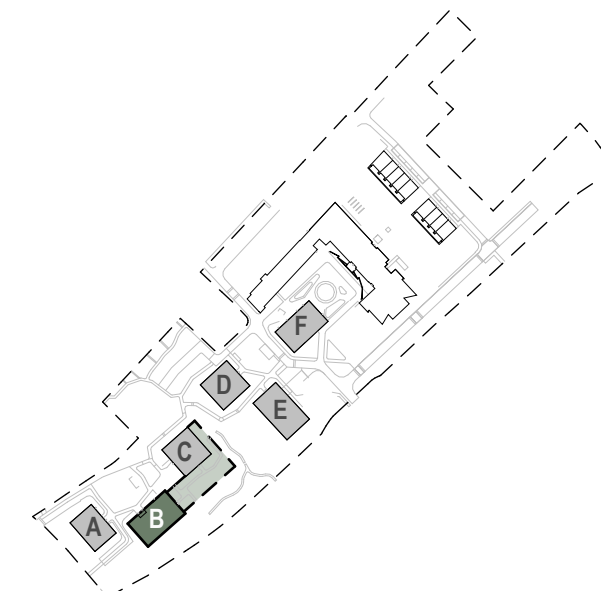

Achtste verdieping

1 : 150

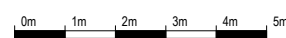

Soest, Dalweggebied
Overzichtstekening
Gebouw B - achtste verdieping

schaal: 1 : 150

formaat: A3

datum: 05-06-2026

PARCK
H  **ORT**
GROEN WONEN IN HARTJE SOEST