


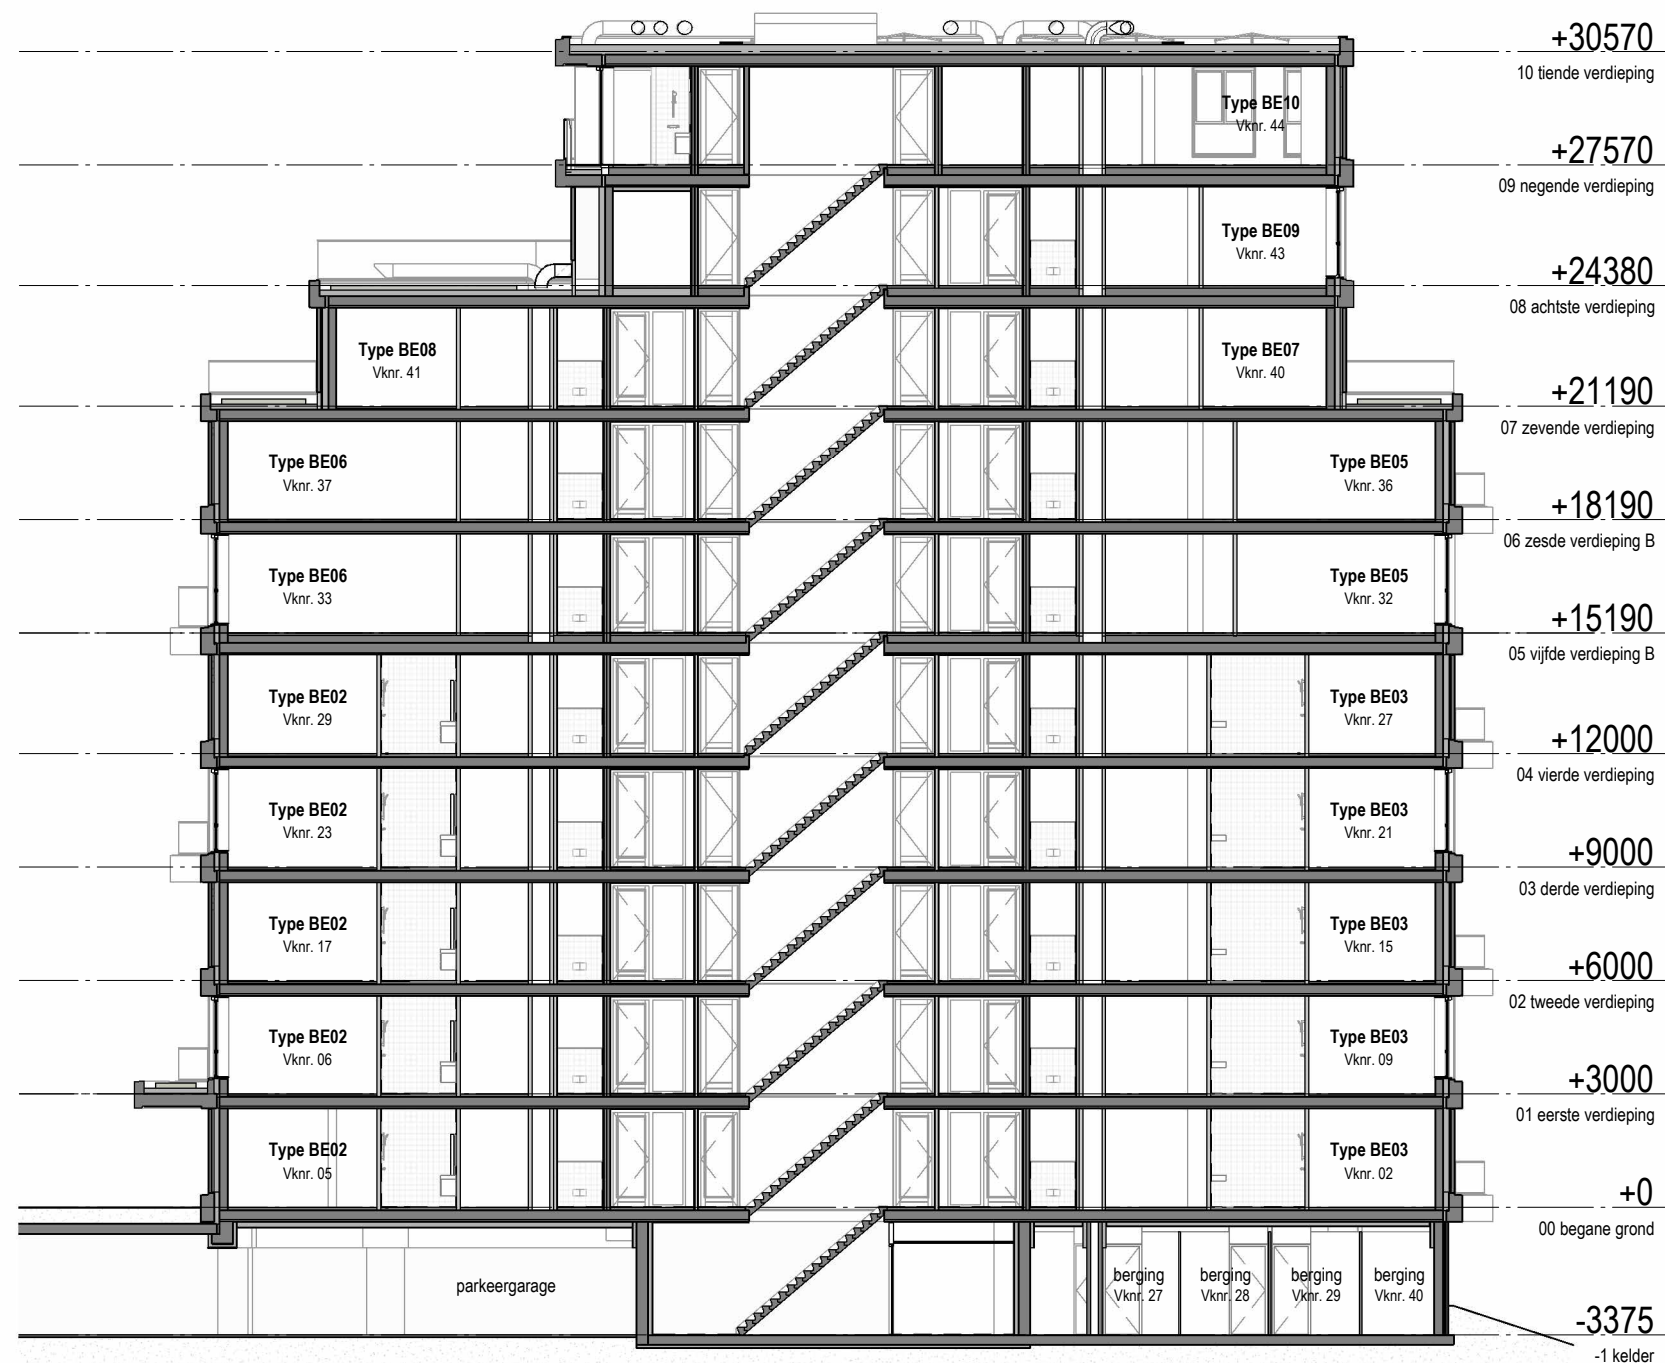


Doorsnede A-A

1 : 200



Doorsnede B-B

1 : 200

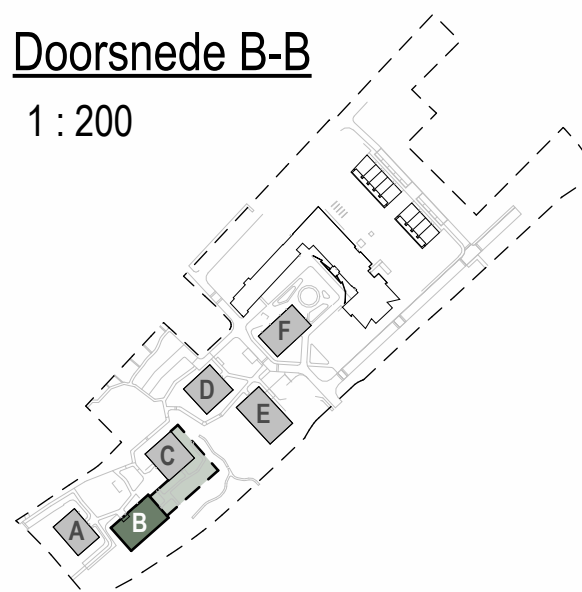

CONCEPT

Soest, Dalweggebied
Overzichtstekening
Gebouw B - doorsnedes

schaal: 1 : 200

formaat: A3

datum: 05-06-2026

PARCK
H  **ORT**
GROEN WONEN IN HARTJE SOEST