



Renvooi

- ▼ woning entreepijl
- ▼ gebouw hoofdentreepijl

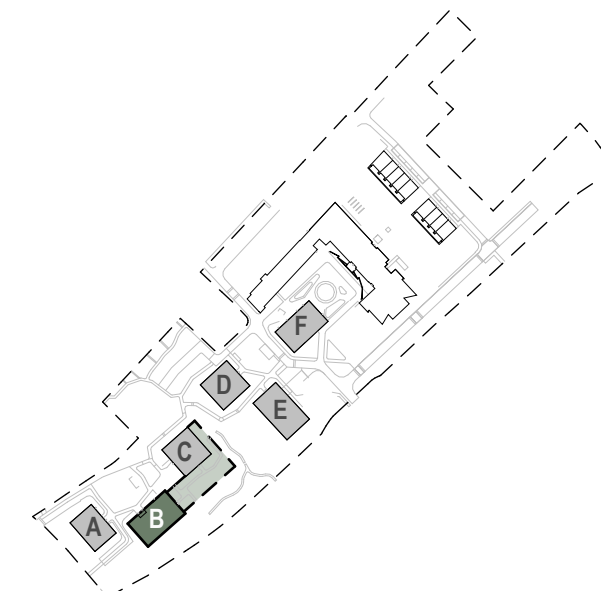

Derde verdieping

1 : 150

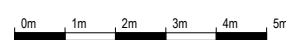

Soest, Dalweggebied
Overzichtstekening
Gebouw B - derde verdieping
schaal: 1 : 150
formaat: A3
datum: 05-06-2026

PARCK
HORT
GROEN WONEN IN HARTJE SOEST