


## Renvooi



woning entreepijl




gebouw hoofdentreepijl

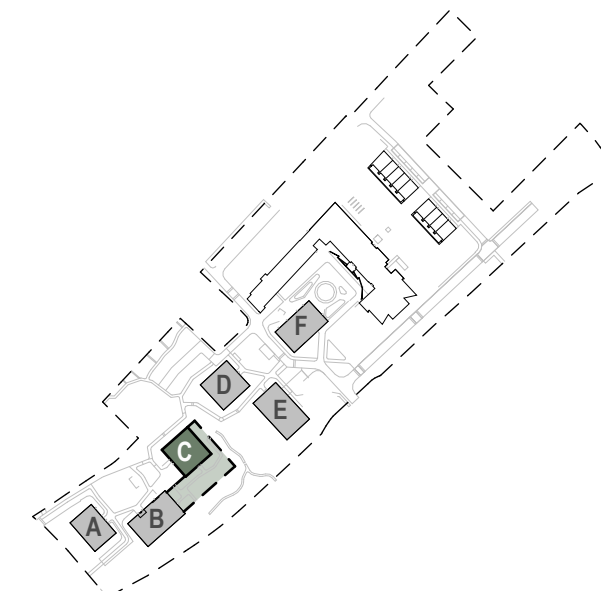

Vijfde verdieping

1 : 150

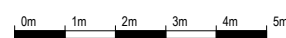

Soest, Dalweggebied  
Overzichtstekening  
Gebouw C - vijfde verdieping

schaal: 1 : 50

formaat: A3

datum: 05-06-2026

**PARCK**  
**H**  **ORT**

GROEN WONEN IN HARTJE SOEST