



### Renvooi

- ▼ woning entreepijl
- ▼ gebouw hoofdentreepijl

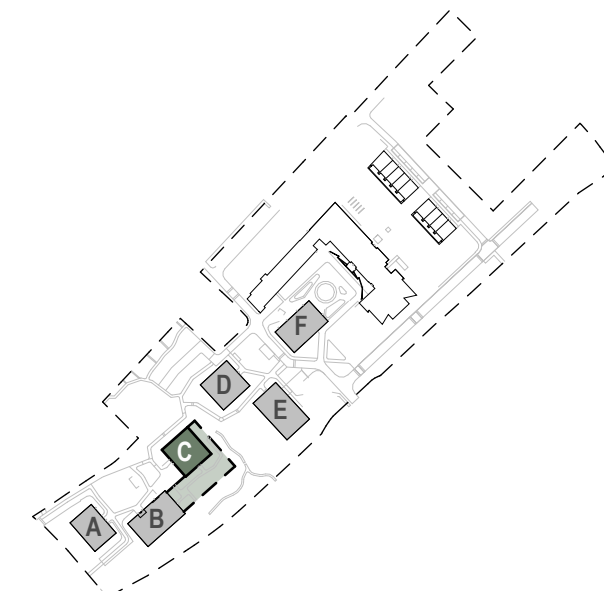

### Derde verdieping

1 : 150

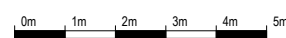

Soest, Dalweggebied  
Overzichtstekening  
Gebouw C - derde verdieping  
schaal: 1 : 50  
formaat: A3  
datum: 05-06-2026

**PARCK  
HART**  
GROEN WONEN IN HARTJE SOEST