



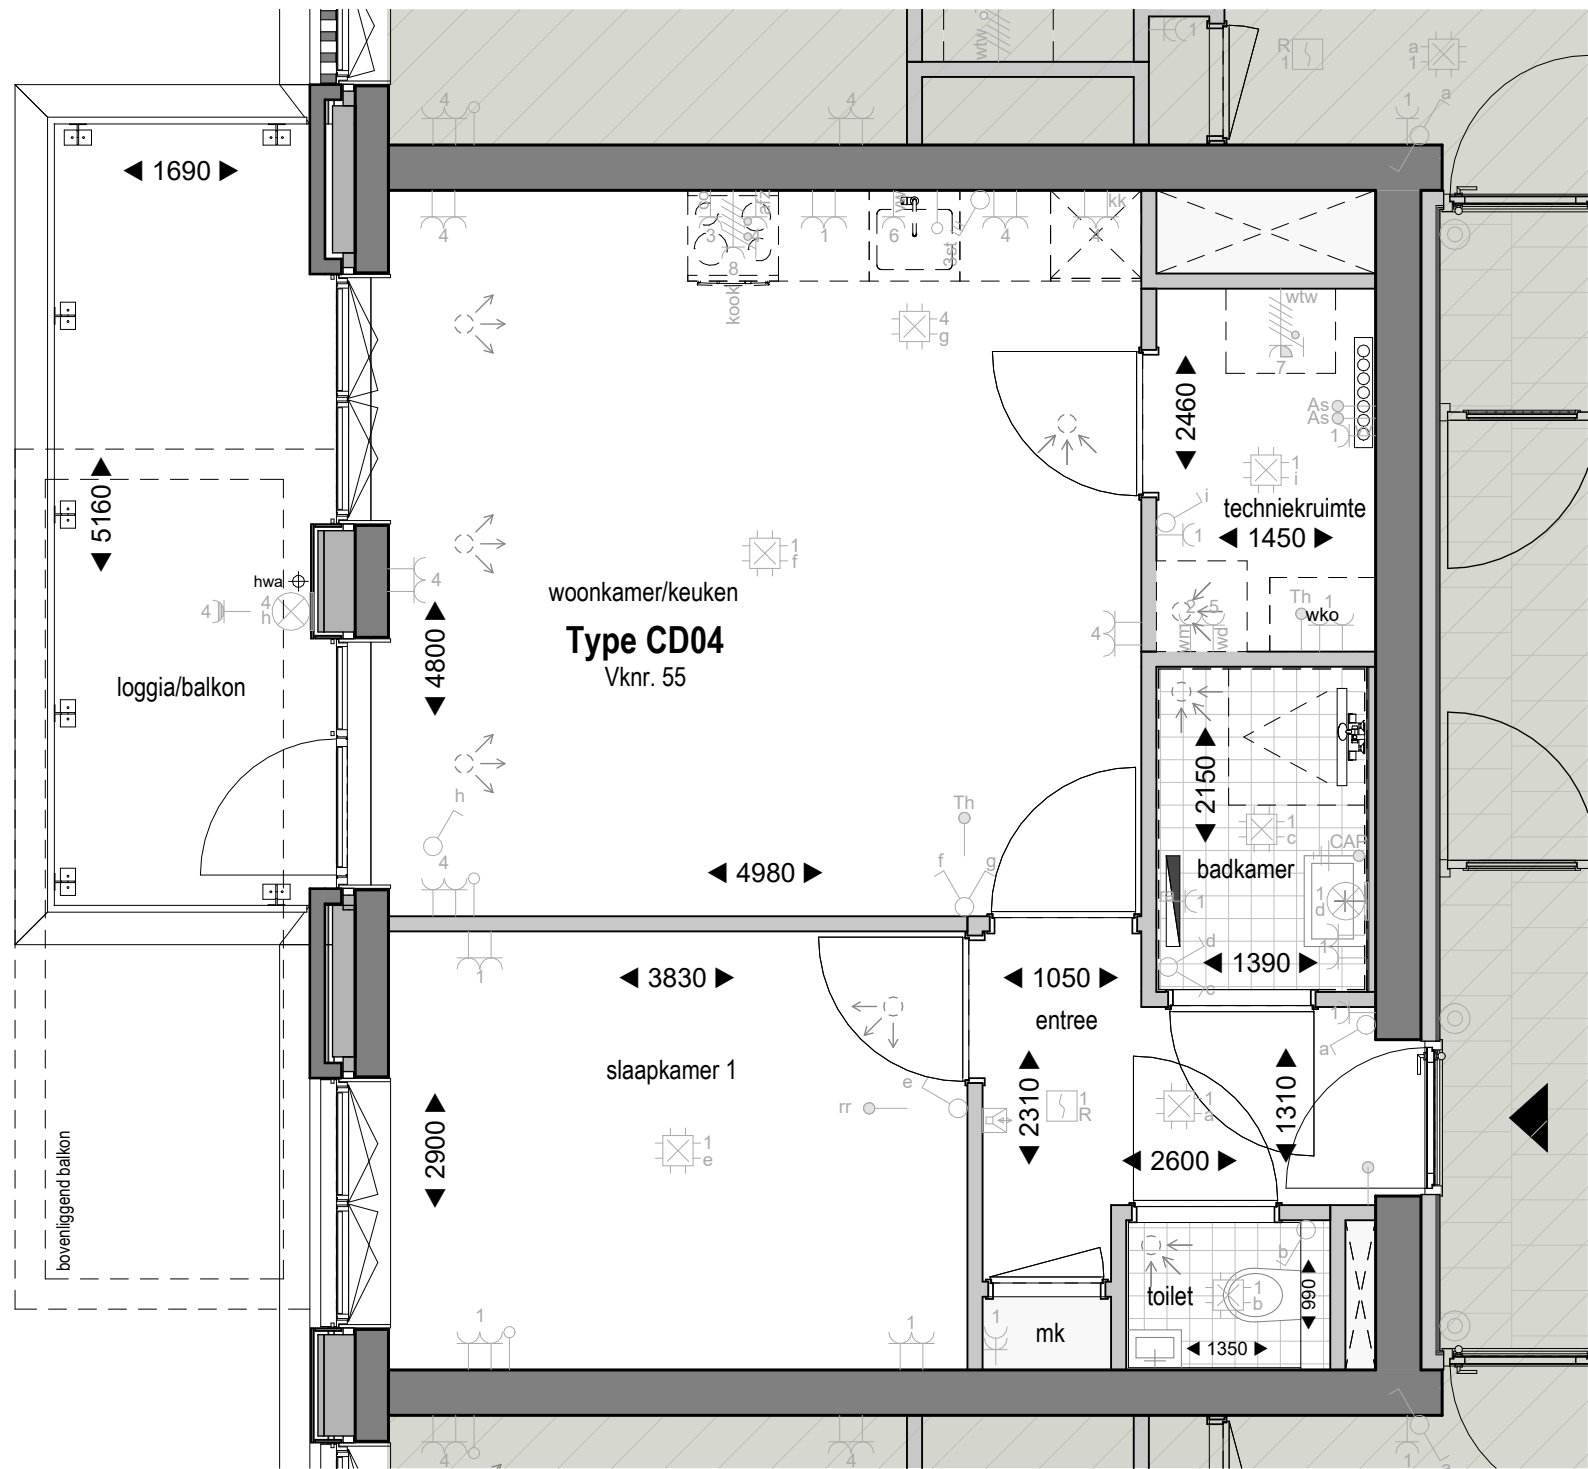

Eerste verdieping

1 : 50

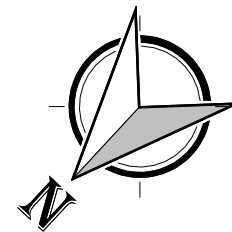


Renvooi

	Aansluitpunt onbedraad		Centraaldoos met lichtpunt
	Aansluitpunt bedraad		Aansluitpunt verlichting wand
	Thermostaatleiding		Contactdoos 1-voudig geaard
	Cap		Contactdoos 1-voudig geaard, waterdicht
	Beldrukker		Contactdoos 2-voudig geaard
	Intercom		Contactdoos 2-voudig geaard, opbouw
	Rookmelder		Periplex kookaansluiting
	Schakelaar, 1-polig		Periplex wtw aansluiting
	Serieschakelaar		Aansluitpunt 1 fase, geaard
	Wisselschakelaar		Toevoer mechanische ventilatie
	Schakelaar, 3-polig		Afvoer mechanische ventilatie
	hwa		Ruimtereservering opstelplaats apparatuur
	Woning entreepijl		wm Wasmachine
	Elektrische radiator		wd Wasdroger
	Verdeler vloerverwarming		1-10 Groep nummer
	a-z Schakelaar		

Disclaimer

Alle maten zijn circa-maten in millimeters, tenzij anders aangegeven. Wand- en plafondafwerking zijn niet meegenomen in de maatvoering. De op de tekening aangegeven elektrapunten en installaties, zijn indicatief en worden nader bepaald door de installateur / aannemer. Tijdens de bouw kunnen maatverschillen ontstaan. Er kan niet vanaf de tekeningen worden gemeten. De tekeningen zijn niet geschikt voor opdrachten van kopers aan derden. Aan artist impressions kunnen geen rechten worden ontleend. De woningen voldoen aan de geldende wet- en regelgeving, conform BBL.

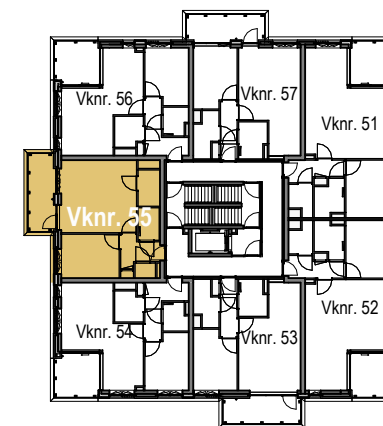

Eerste verdieping

Soest, Dalweggebied
Verkooptekening
Verkoopnummer - 55 (Type CD04)
schaal: 1 : 50
formaat: A3
datum: 05-06-2026

**PARCK
HART**
GROEN WONEN IN HARTJE SOEST