




Kelder
1 : 200

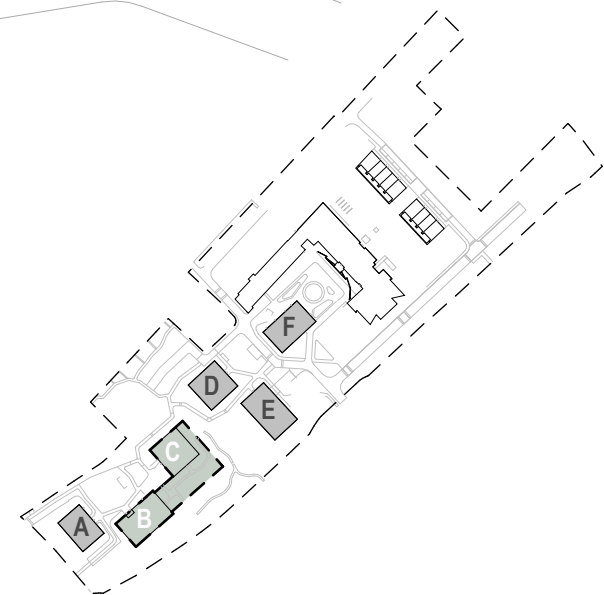

0m 1m 2m 3m 4m 5m

Renvooi



gebouw hoofdentreepijl

Soest, Dalweggebied
Overzichtstekening
Gebouw B en C - kelder
schaal: 1 : 200
formaat: A3
datum: 05-06-2026

PARCK
HORT
GROEN WONEN IN HARTJE SOEST