

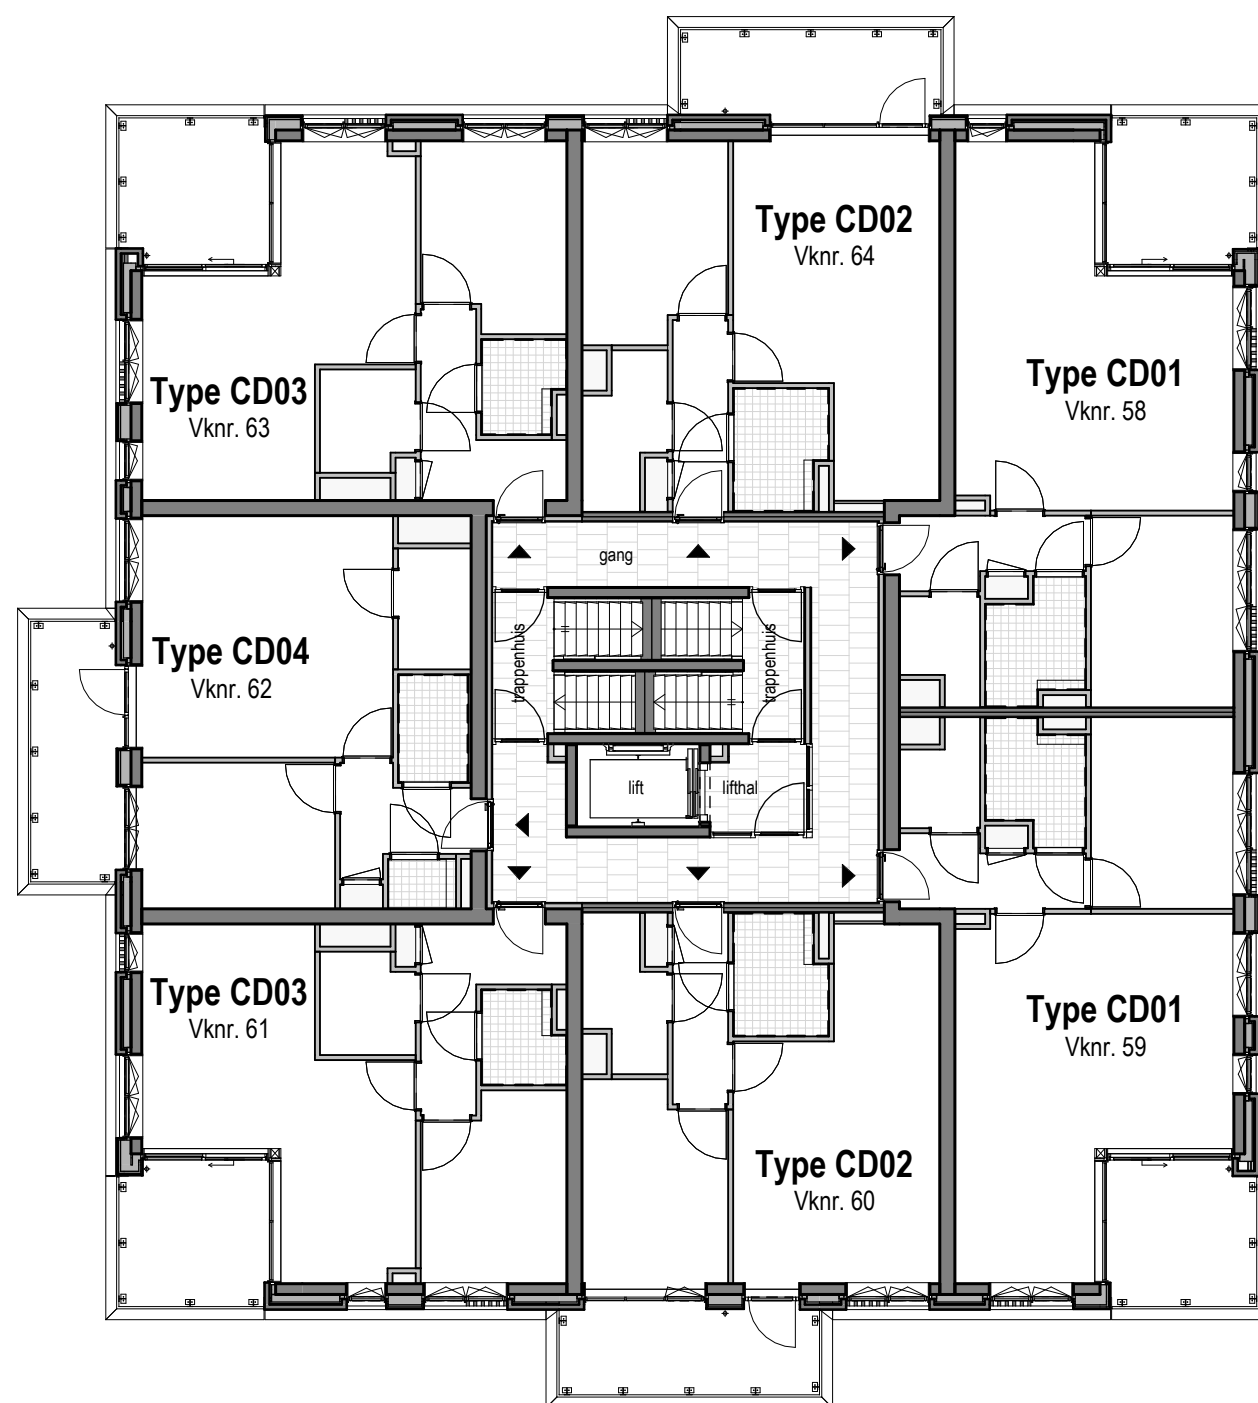


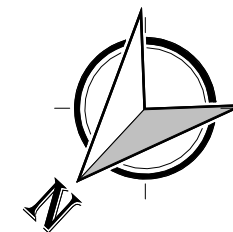


Renvooi

- ▼ woning entreepijl
- ▼ gebouw hoofdentreepijl

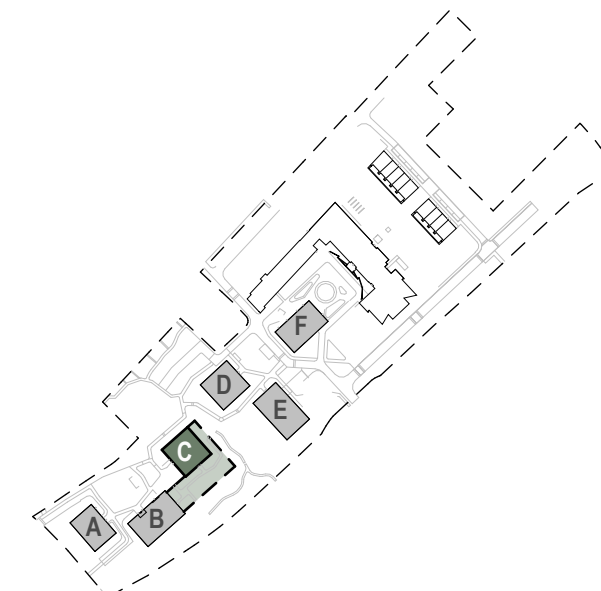

Tweede verdieping

1 : 150

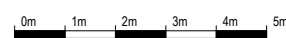

Soest, Dalweggebied
Overzichtstekening
Gebouw C - tweede verdieping
schaal: 1 : 50
formaat: A3
datum: 05-06-2026

**PARCK
HART**
GROEN WONEN IN HARTJE SOEST