



Voorgenomen ondersplitsing in appartementsrechten van het appartementsrecht: Soest A A1
Grondpercelen: Soest A


Schaal 1 : 200
= Gemeenschappelijk hoofdsplitsing
= Gemeenschappelijk ondersplitsing A1
Tekening bestaat uit 2 bladen
Blad 1

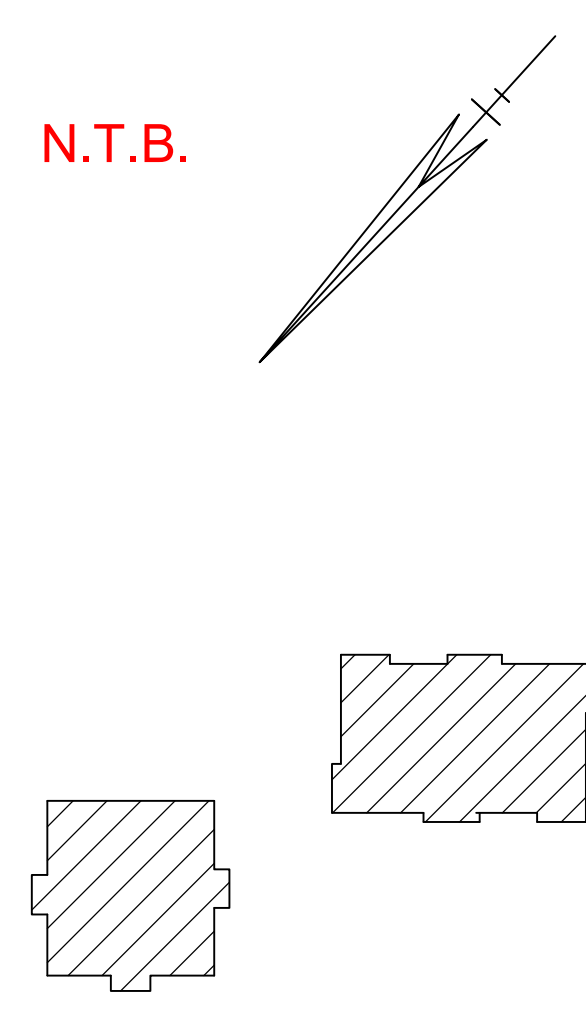


Situatie 1 : 1000 Soest A

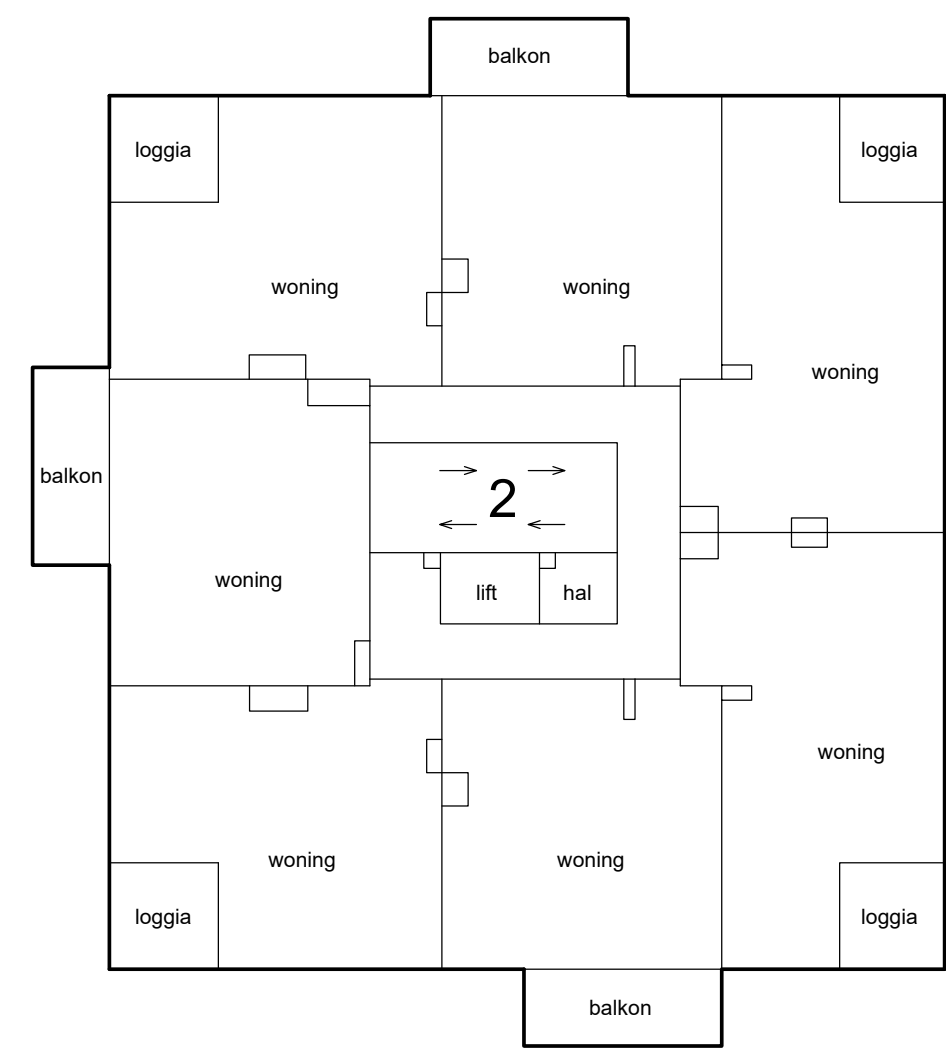


1e verdieping

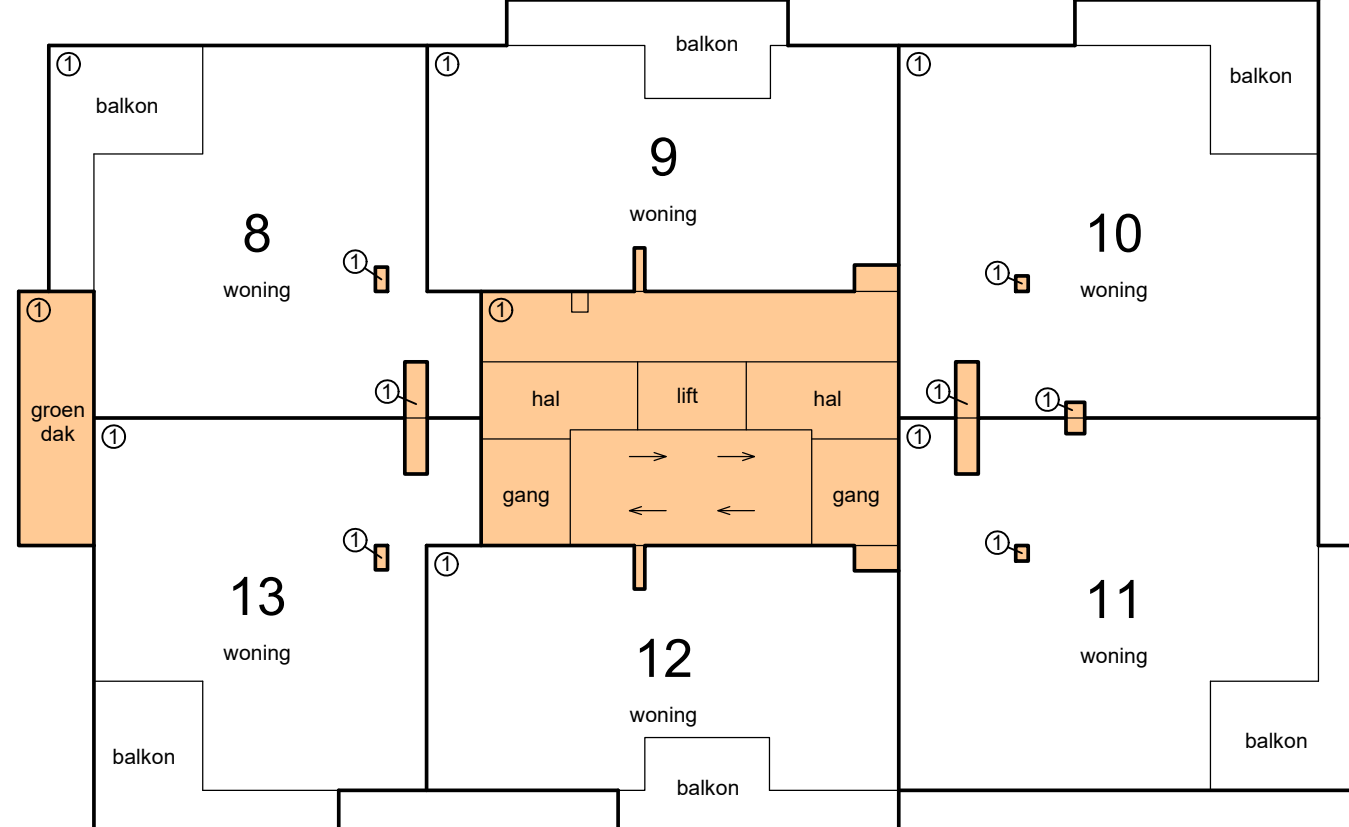


4e verdieping

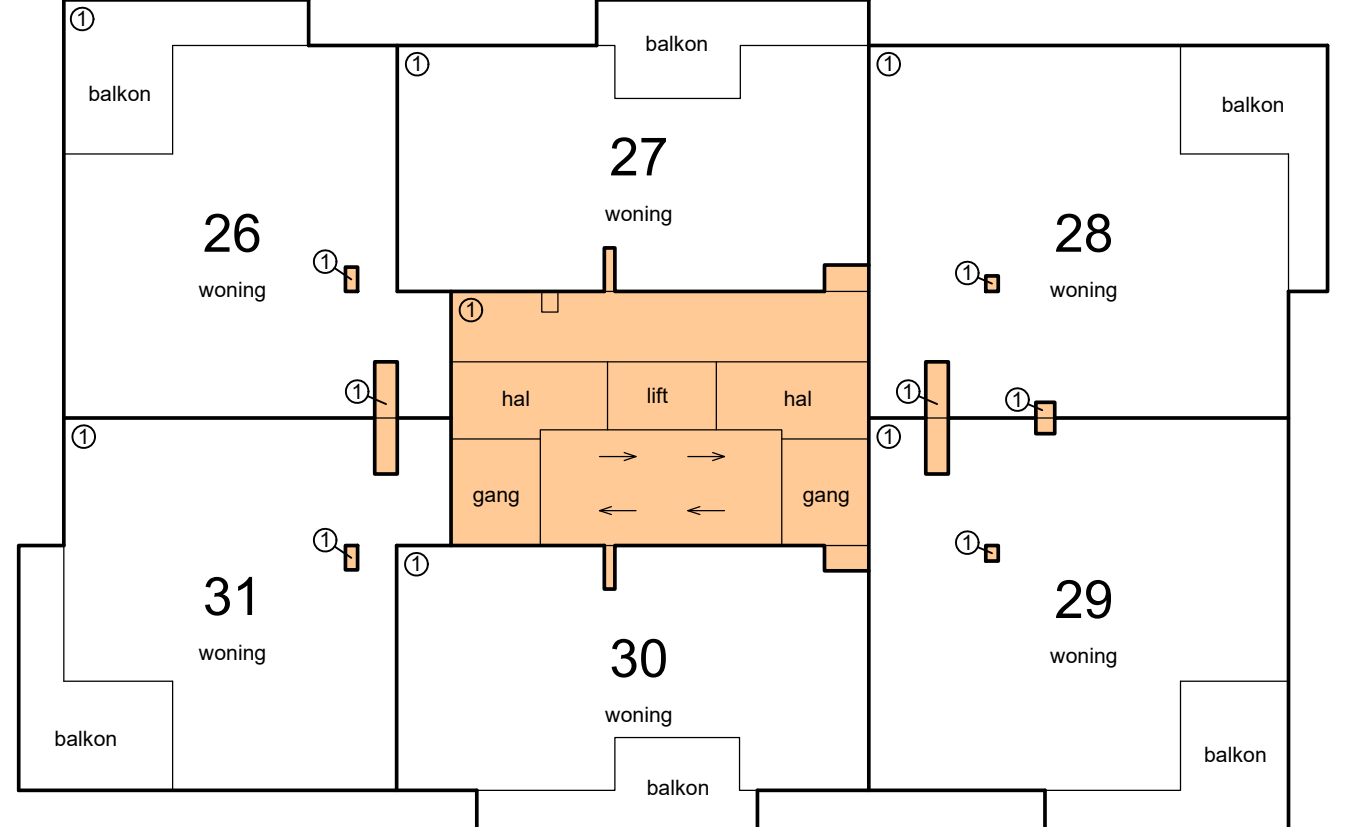



3e verdieping

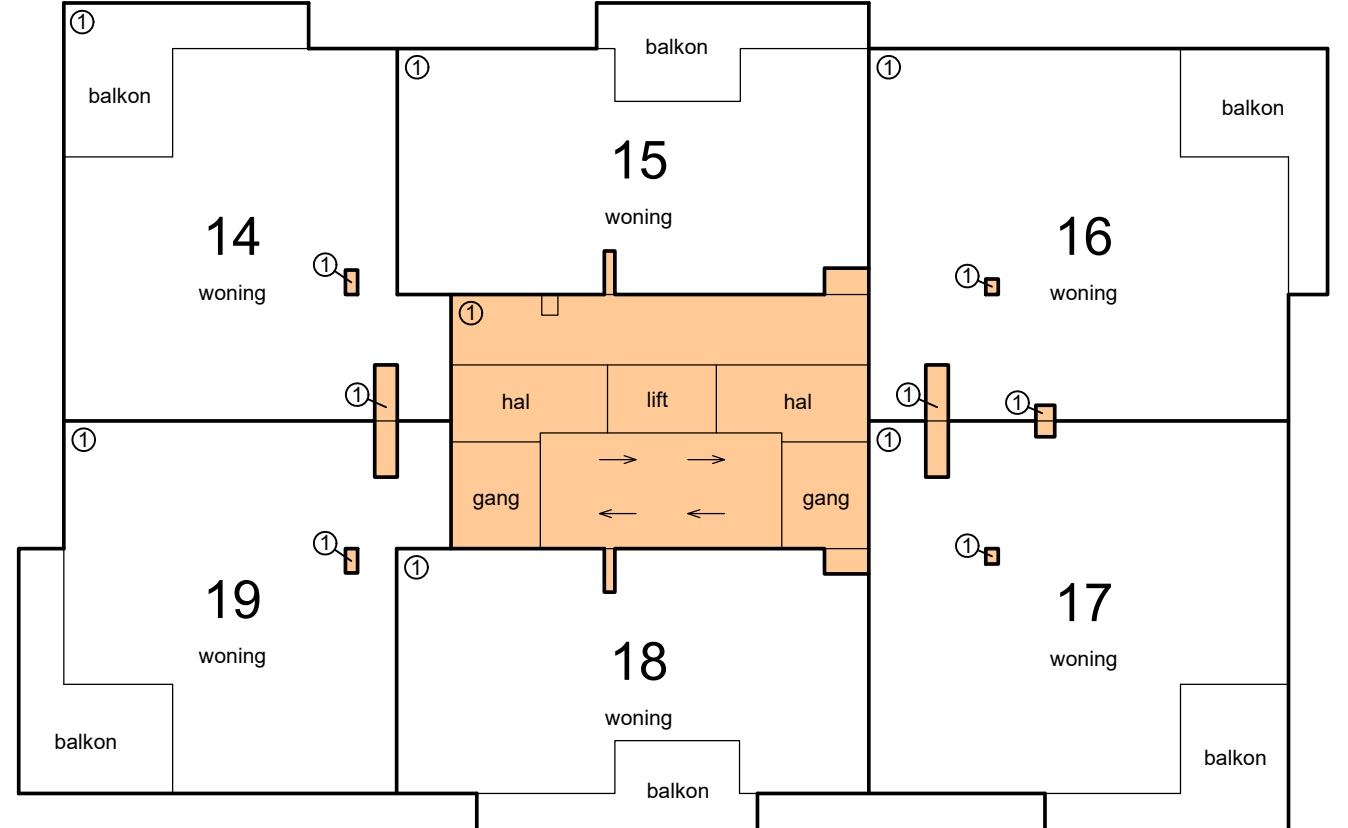


2e verdieping

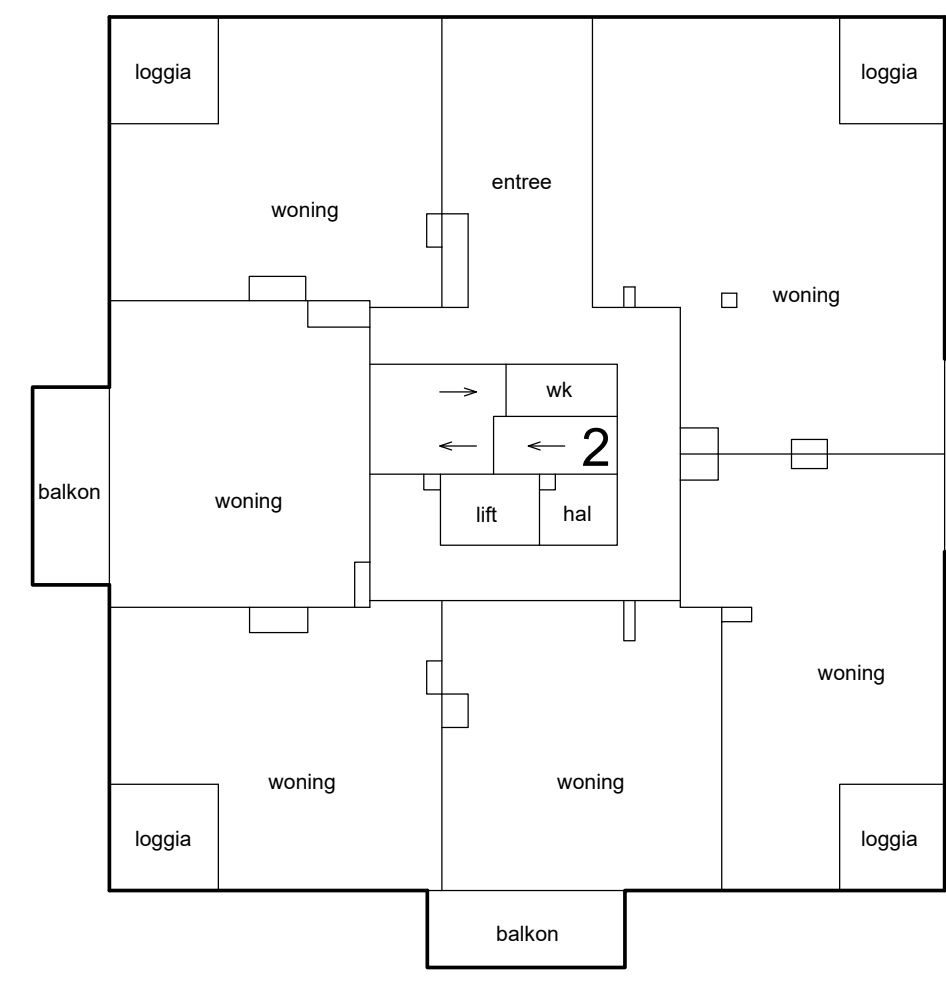


begane grond

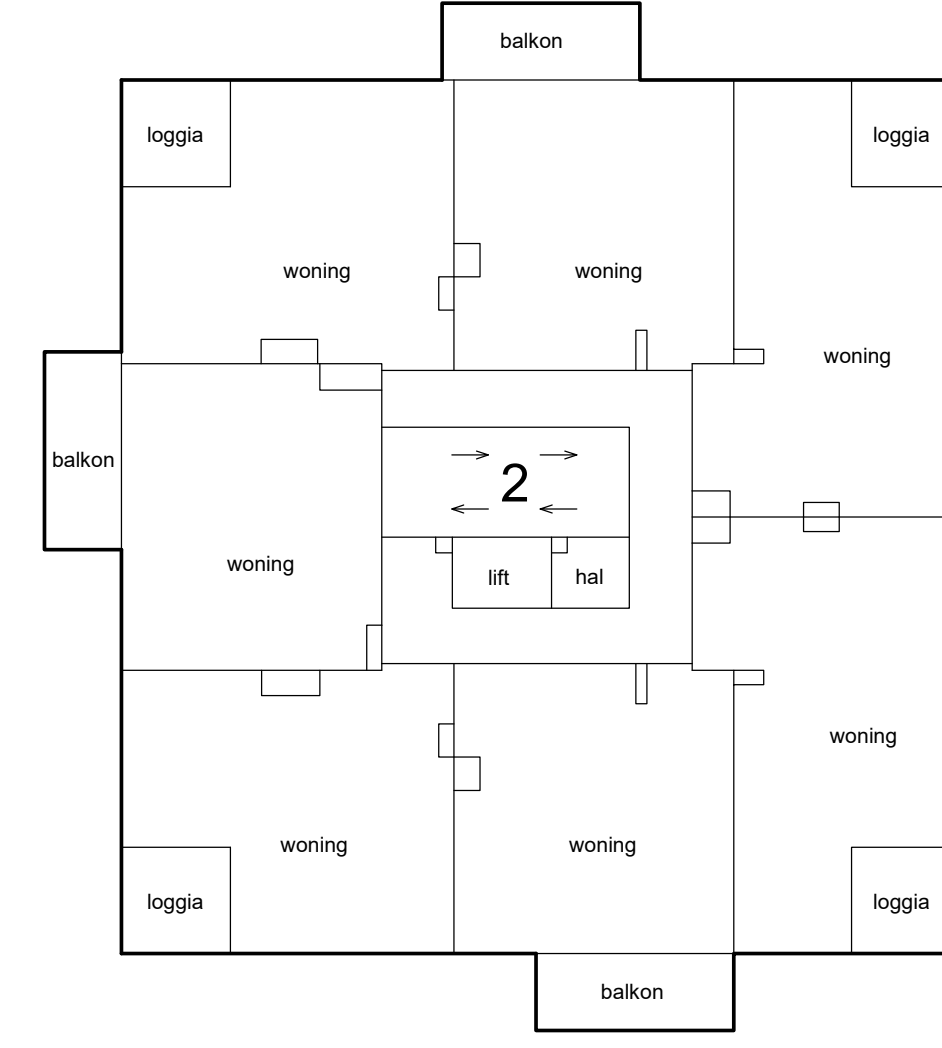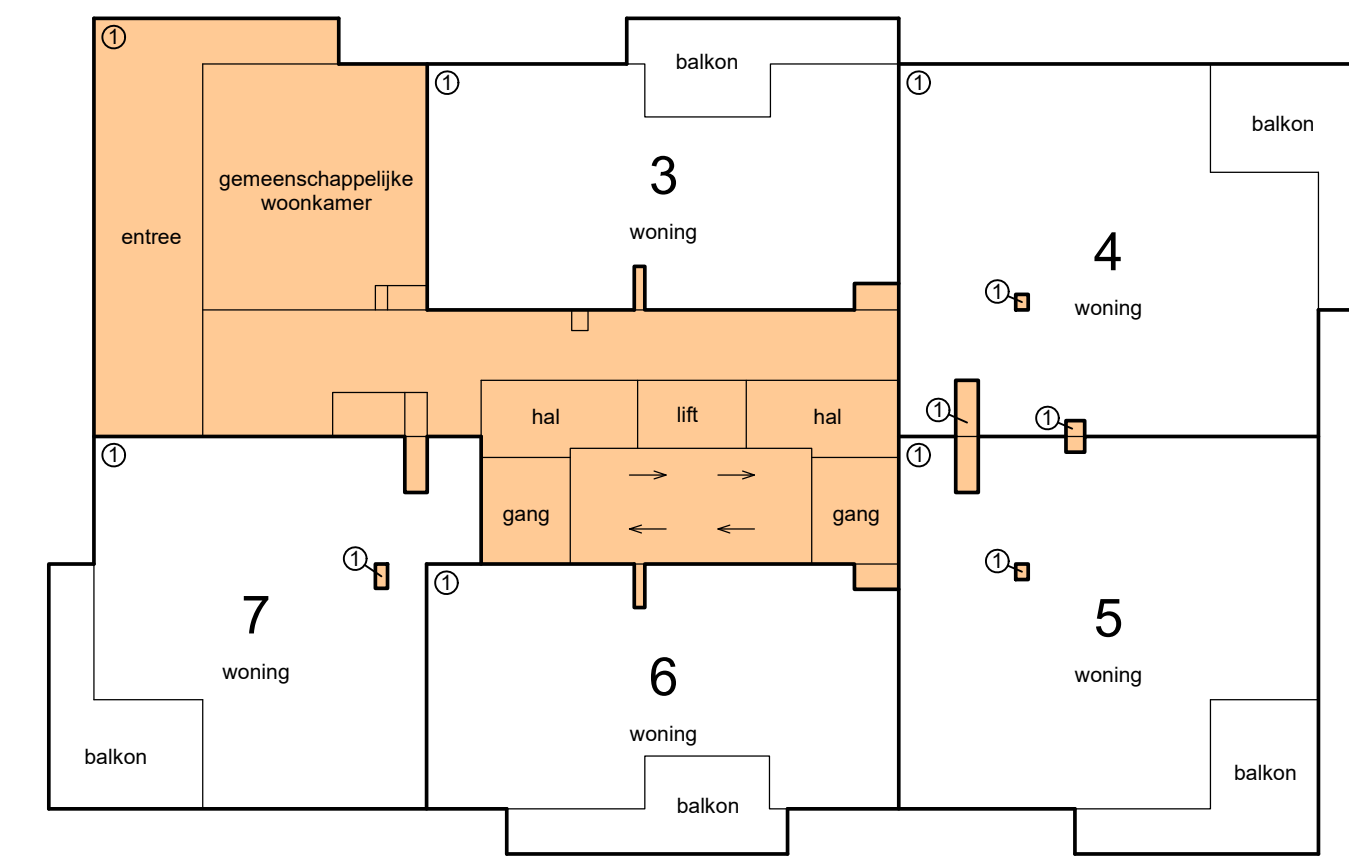

4e verdieping

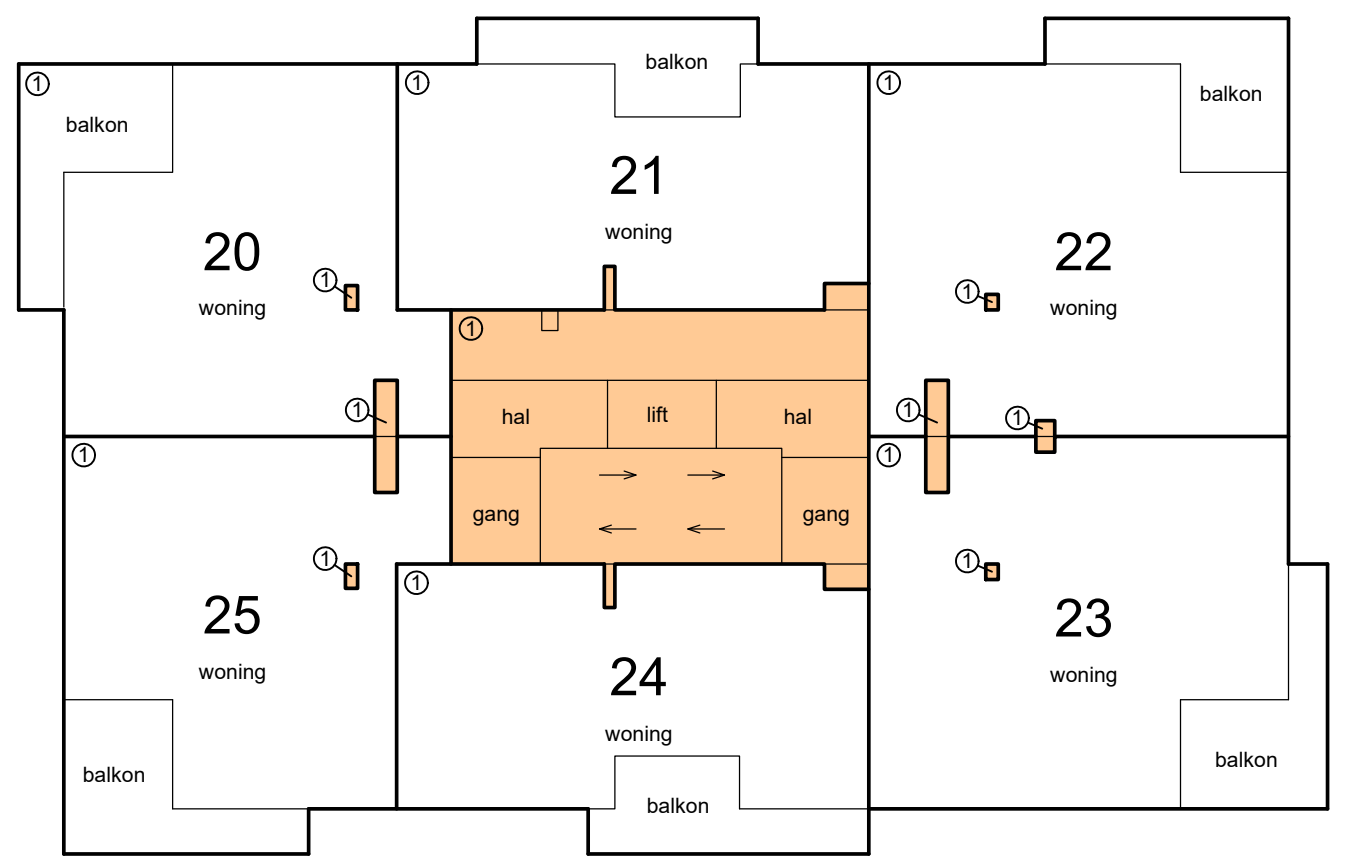


3e verdieping

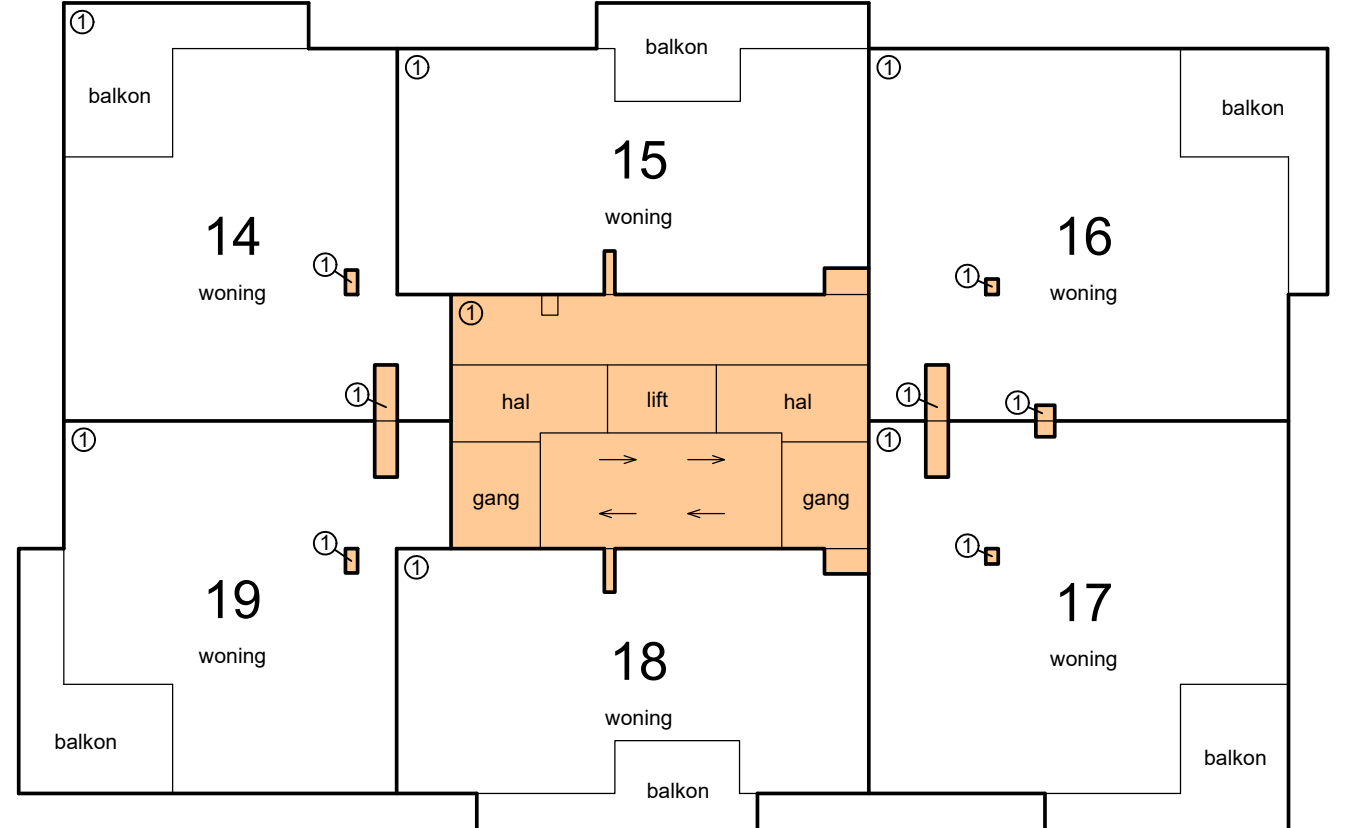


2e verdieping




kelder

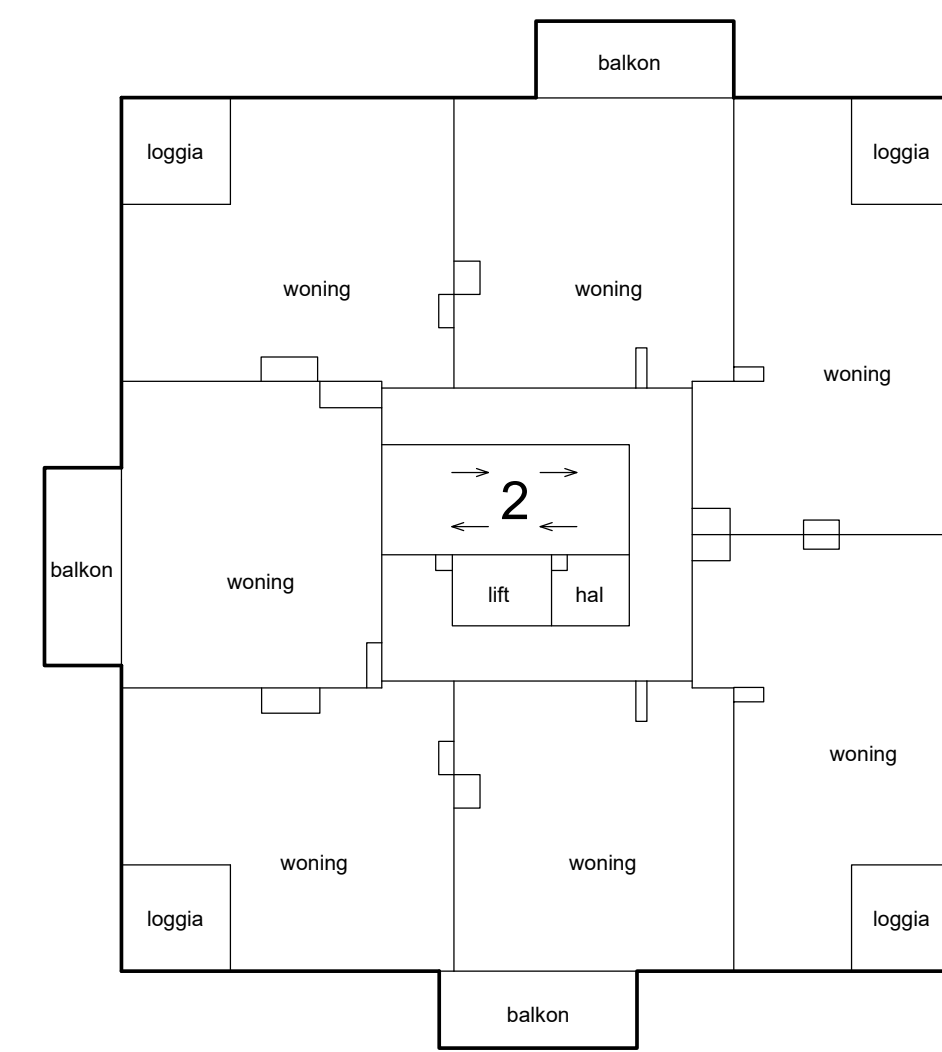

4e verdieping


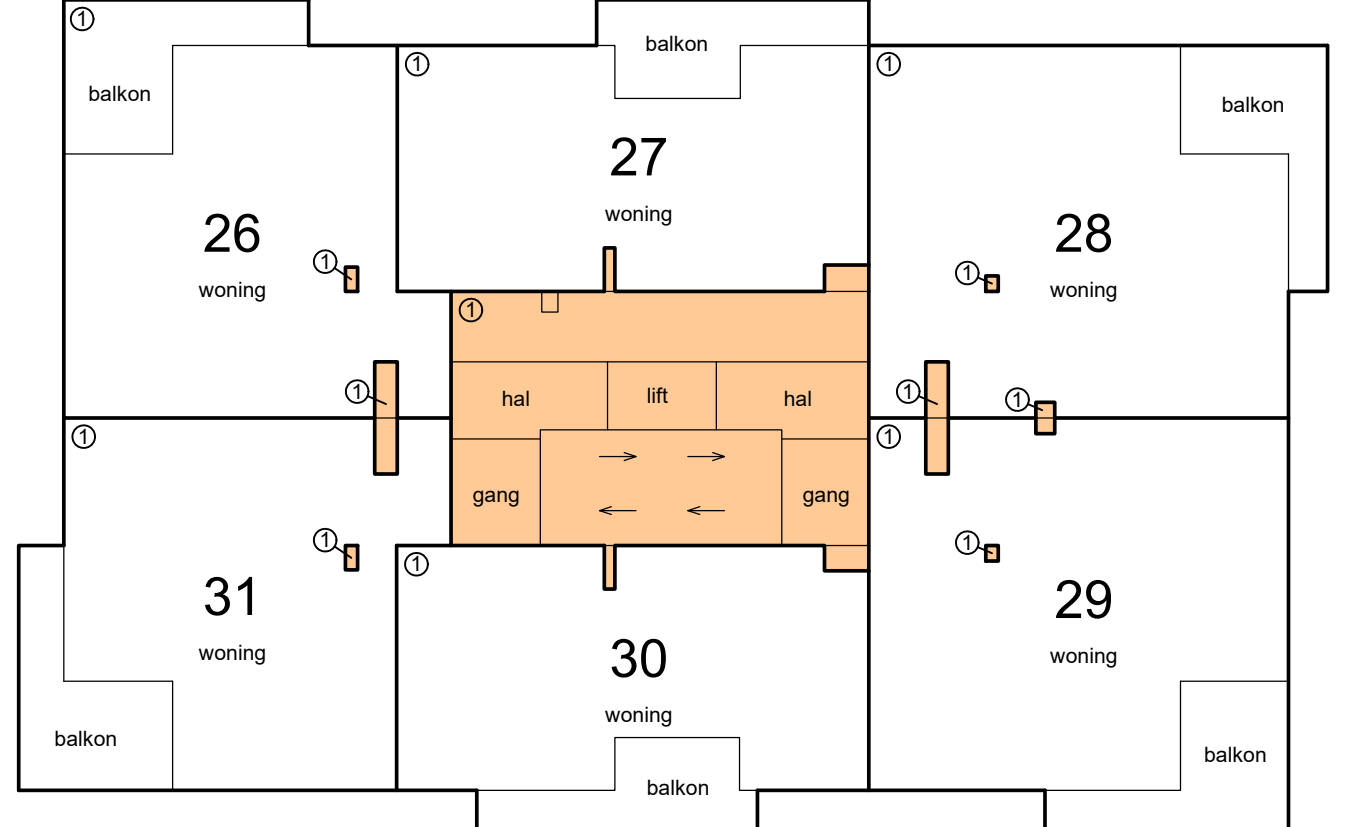


3e verdieping

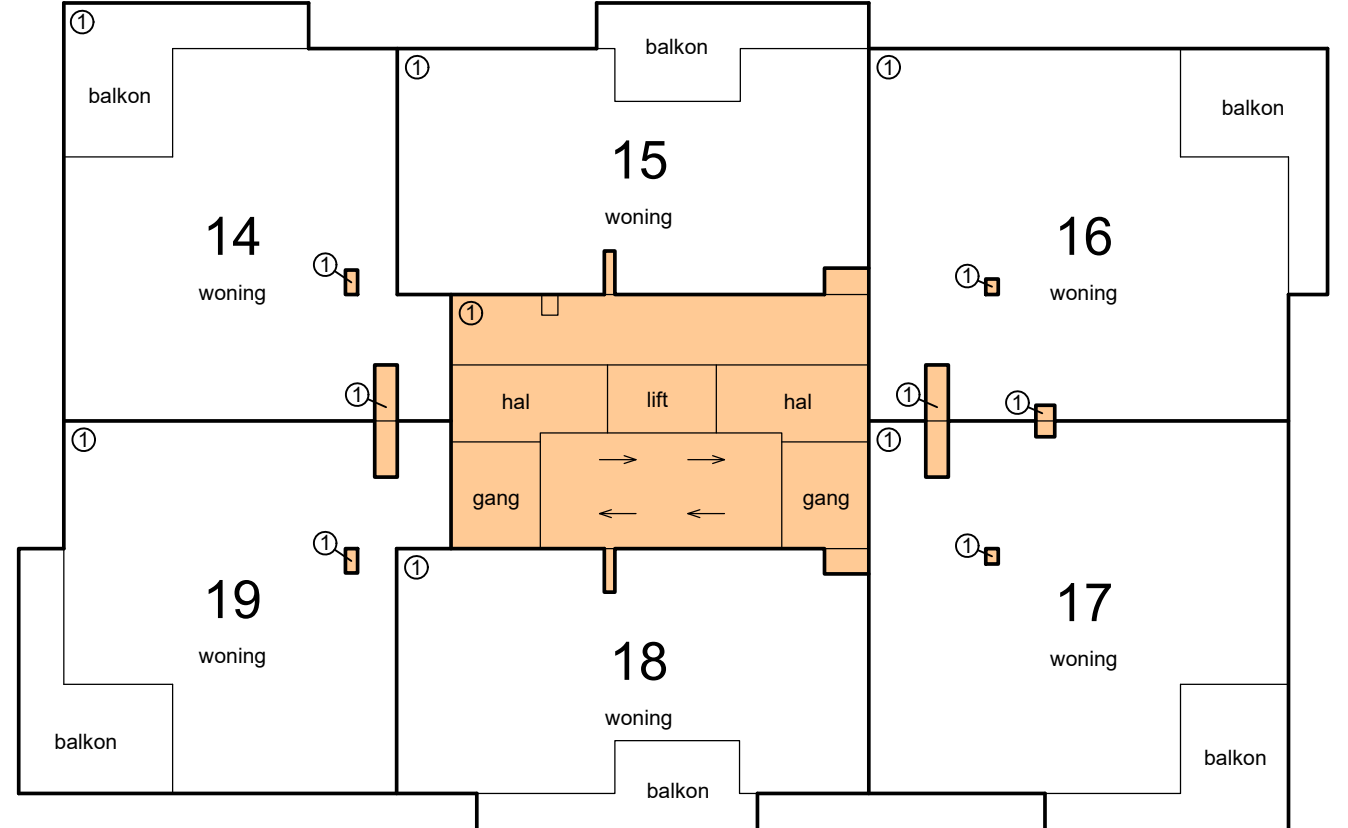


2e verdieping



Schaal 1 : 200
= Gemeenschappelijk hoofdsplitsing
= Gemeenschappelijk ondersplitsing A1
Tekening bestaat uit 2 bladen
Blad 2

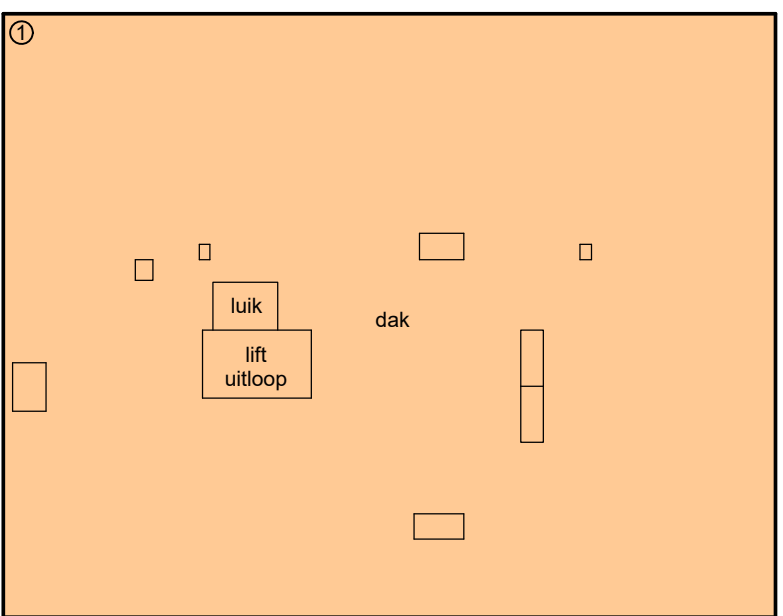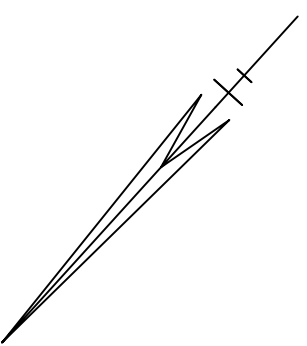


dak

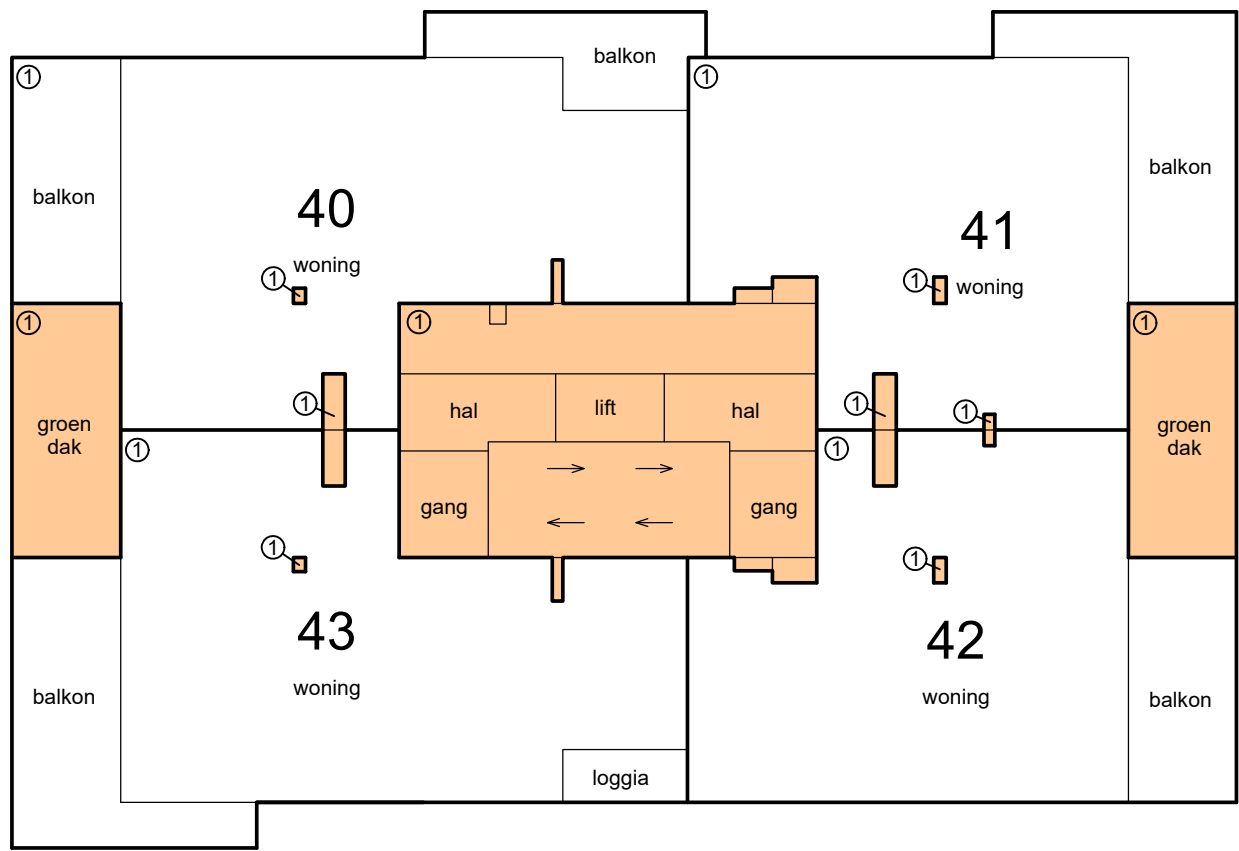



7e verdieping

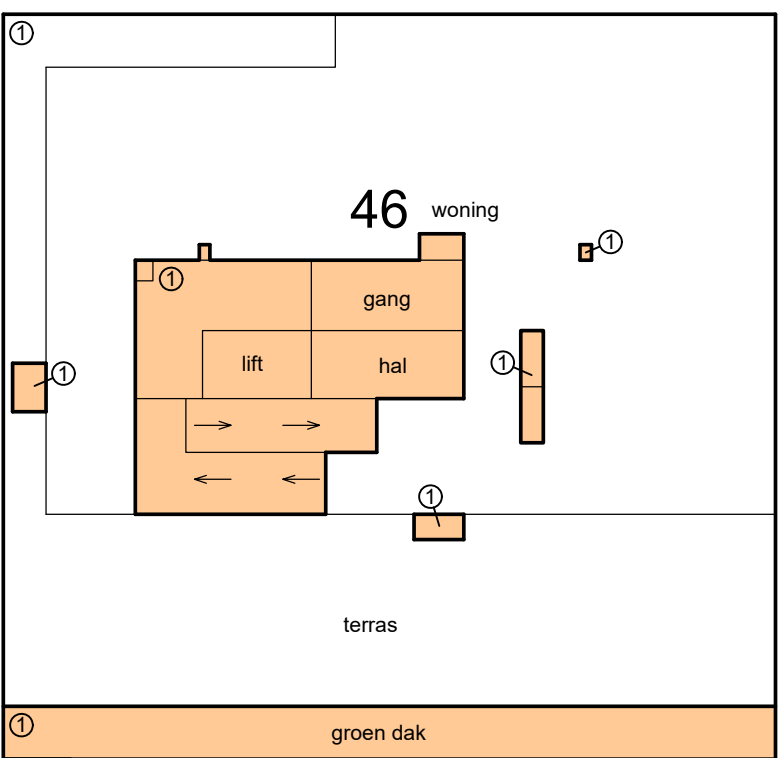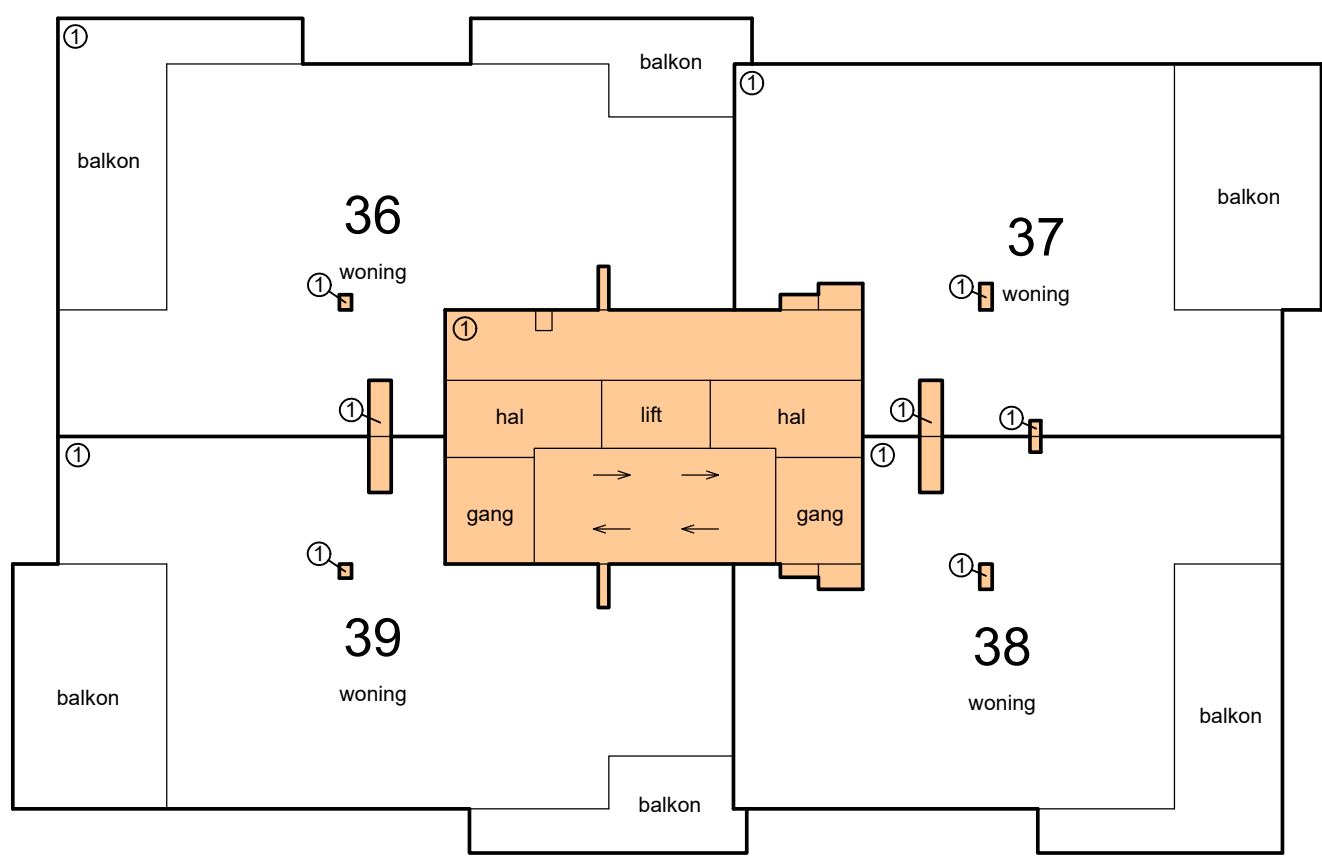


9e verdieping

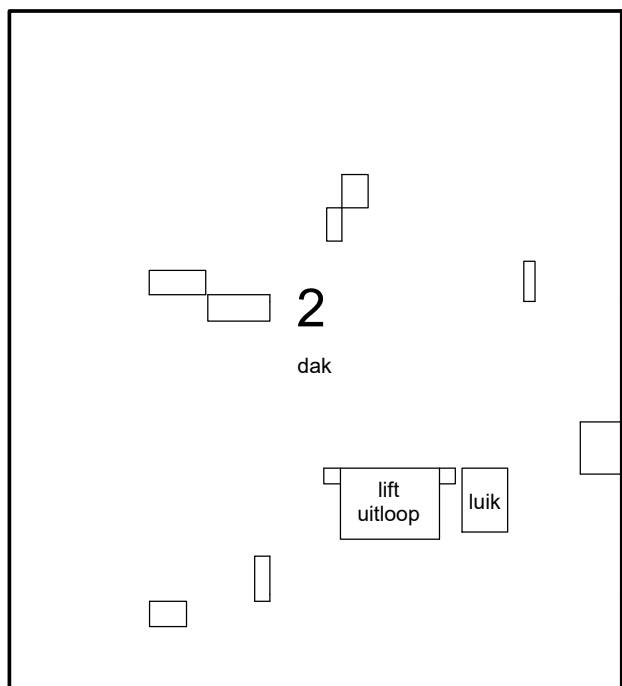

6e verdieping

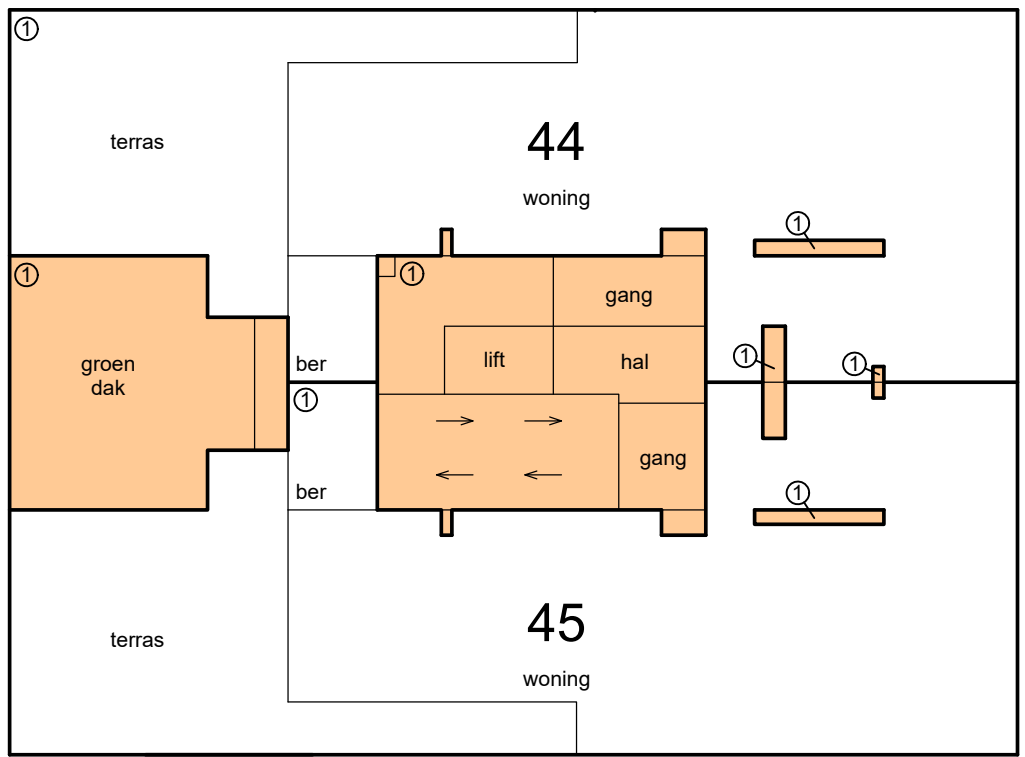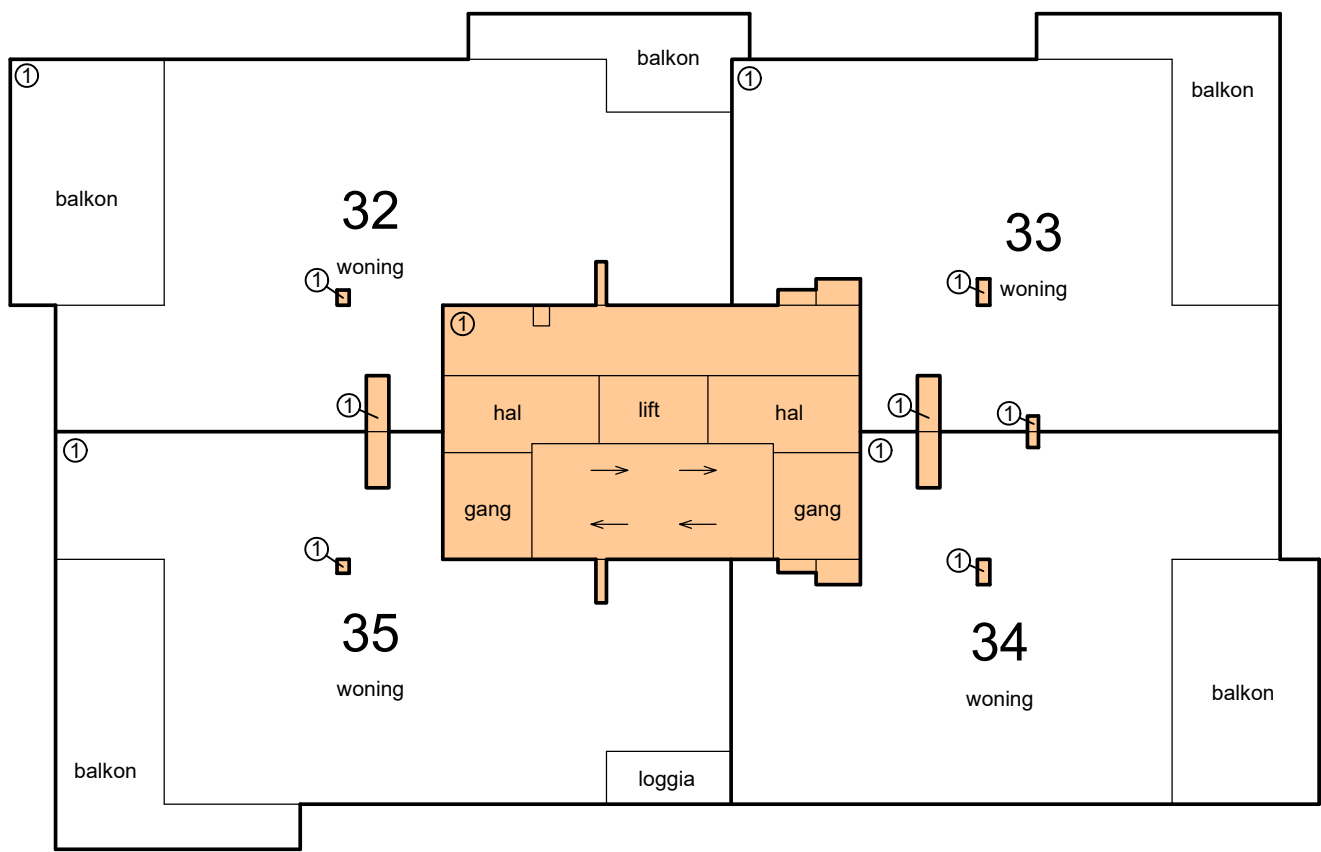

8e verdieping

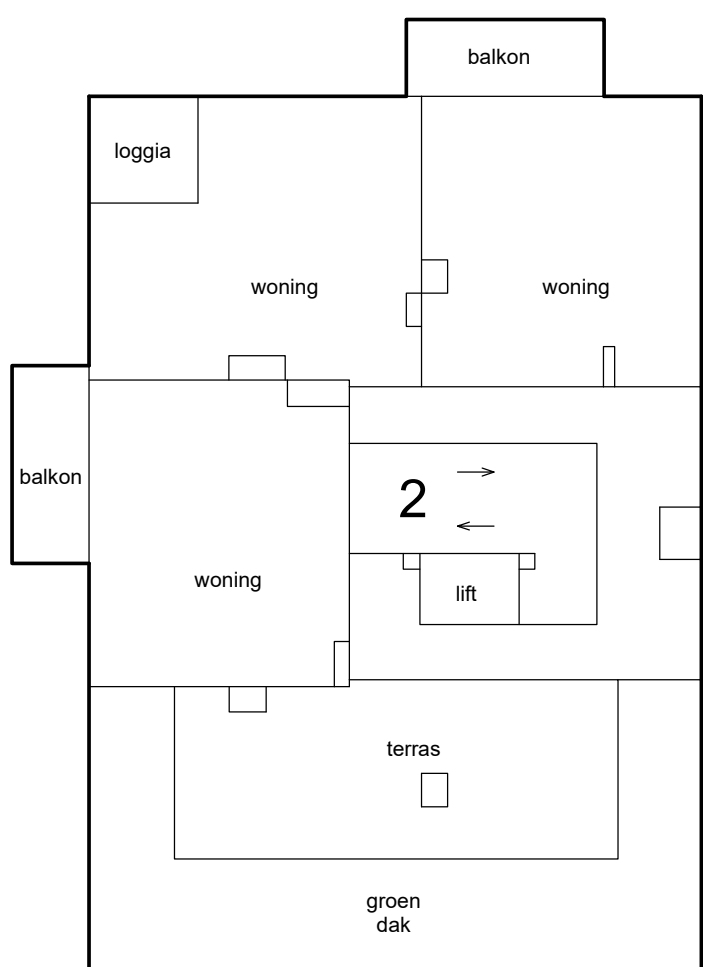

5e verdieping

