
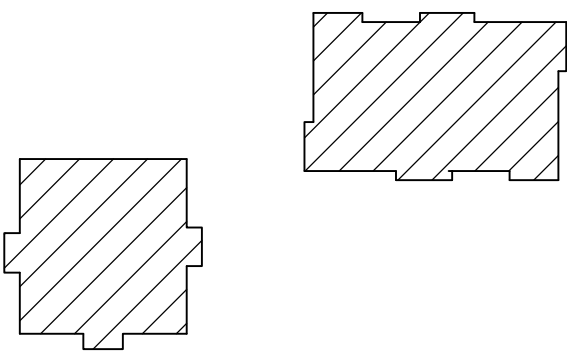



Voorgenomen ondersplitsing in appartementsrechten van het appartementsrecht: Soest A A2
Grondpercelen: Soest A

- Schaal 1 : 200
- = Gemeenschappelijk hoofdsplitsing
 - = Gemeenschappelijk ondersplitsing A1
 - = Gemeenschappelijk ondersplitsing A2
- Tekening bestaat uit 2 bladen
Blad 1



N.T.B.

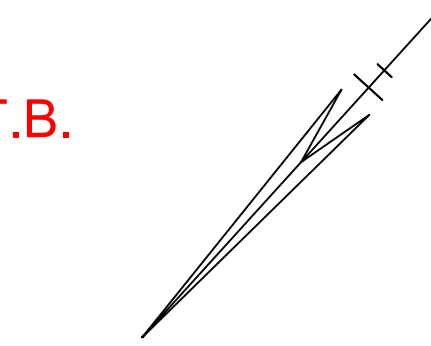



Situatie 1 : 1000 Soest A

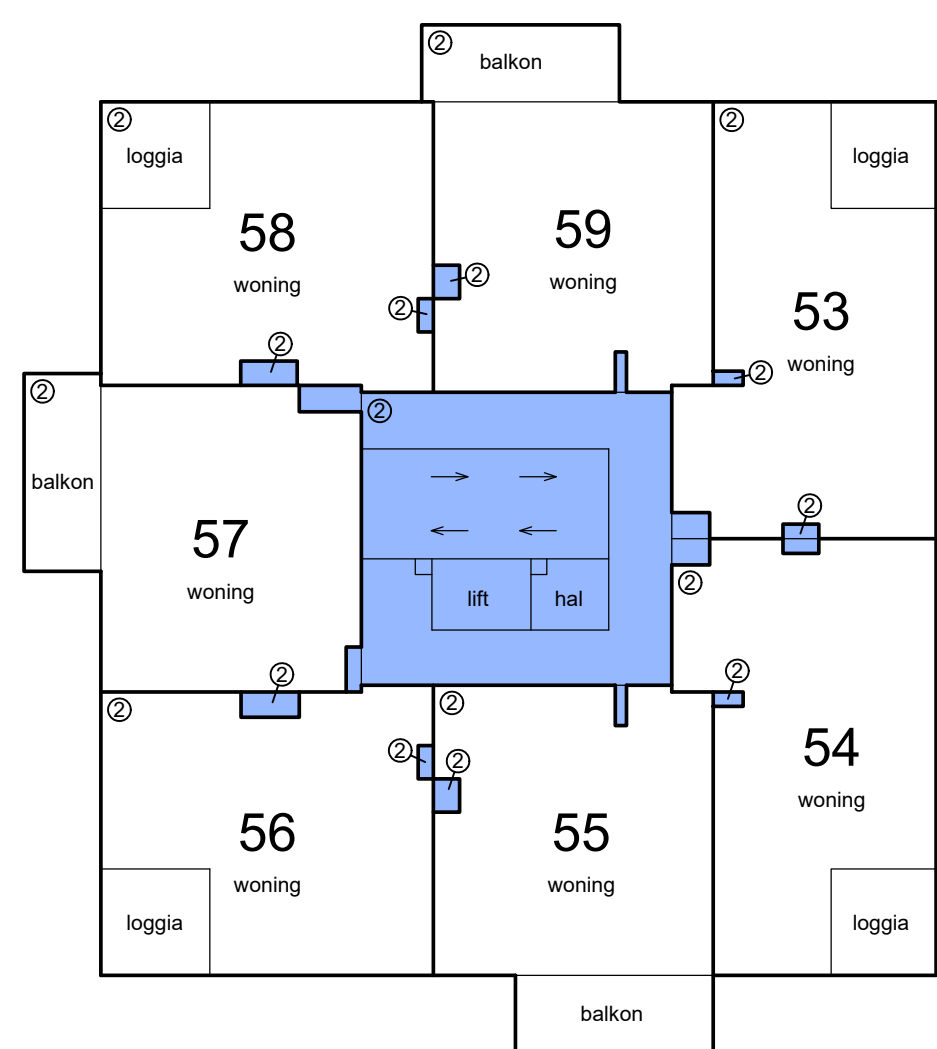



1e verdieping

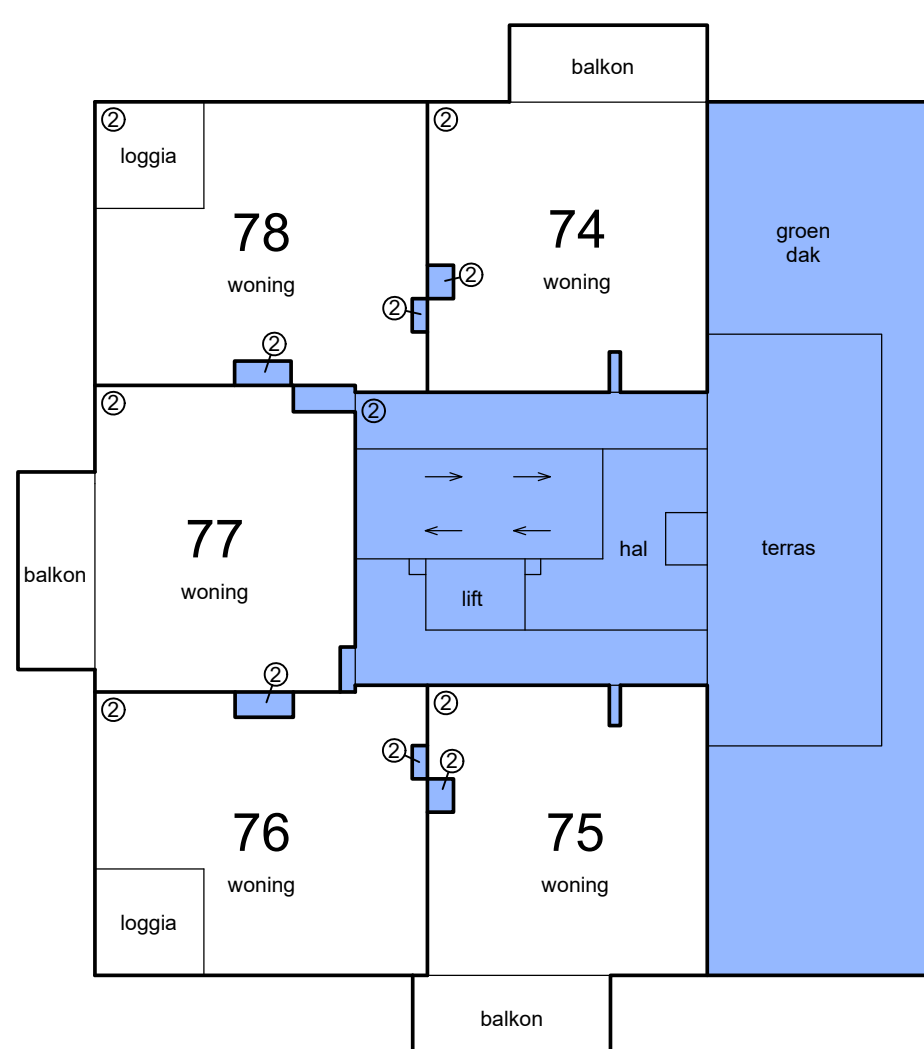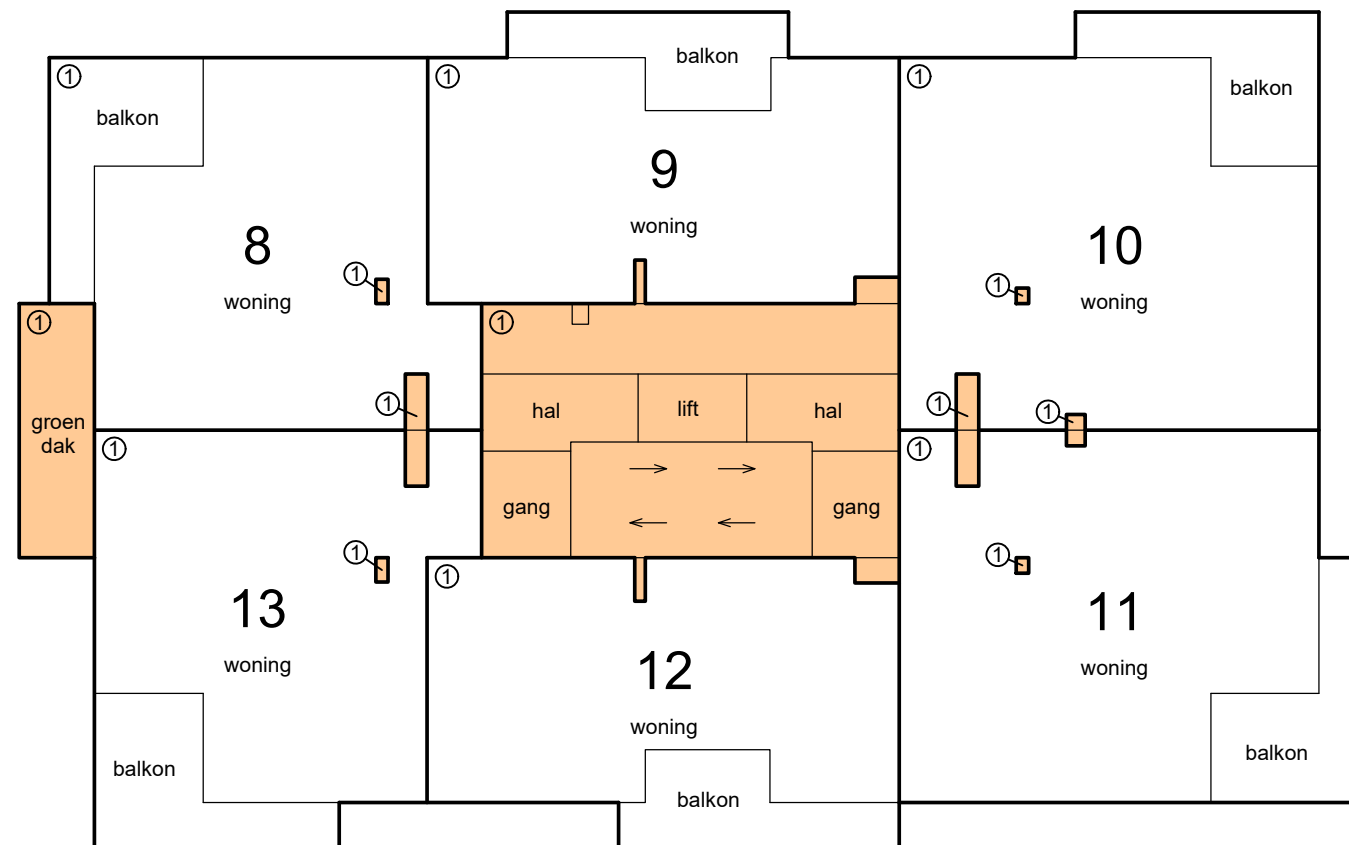


4e verdieping

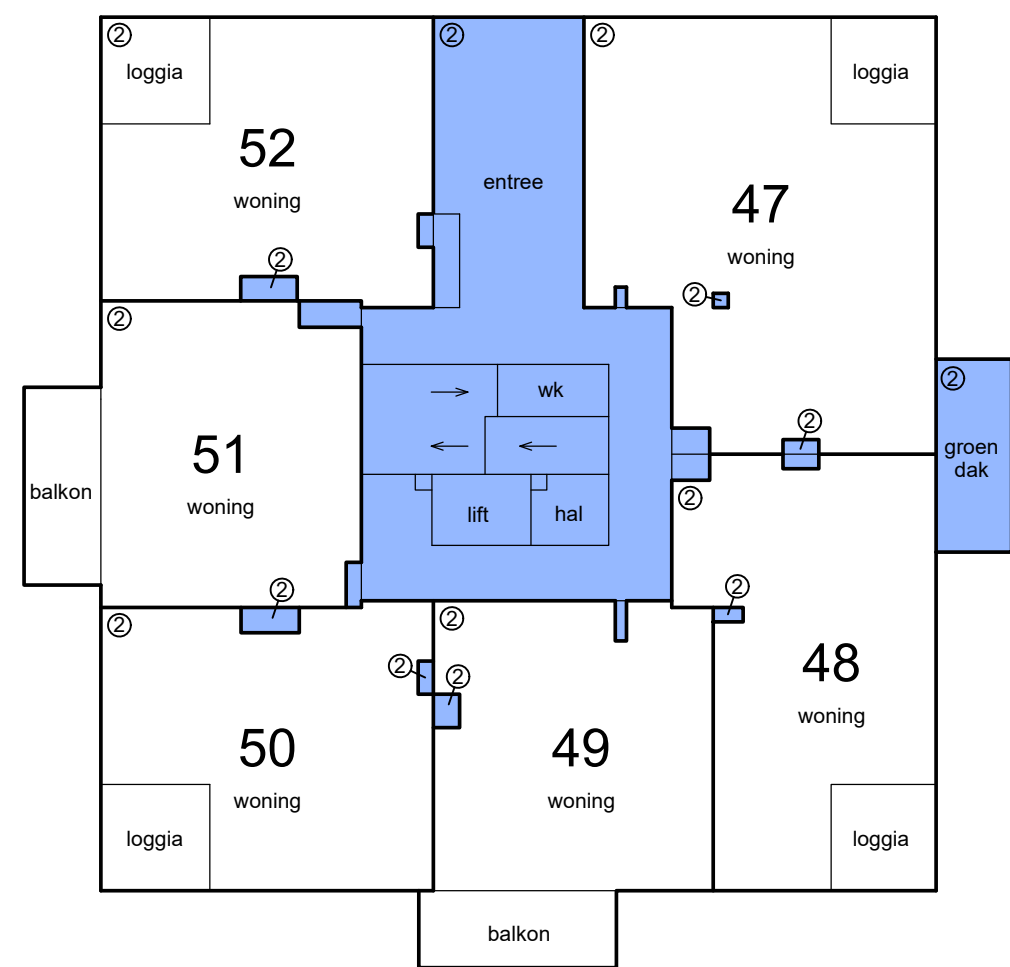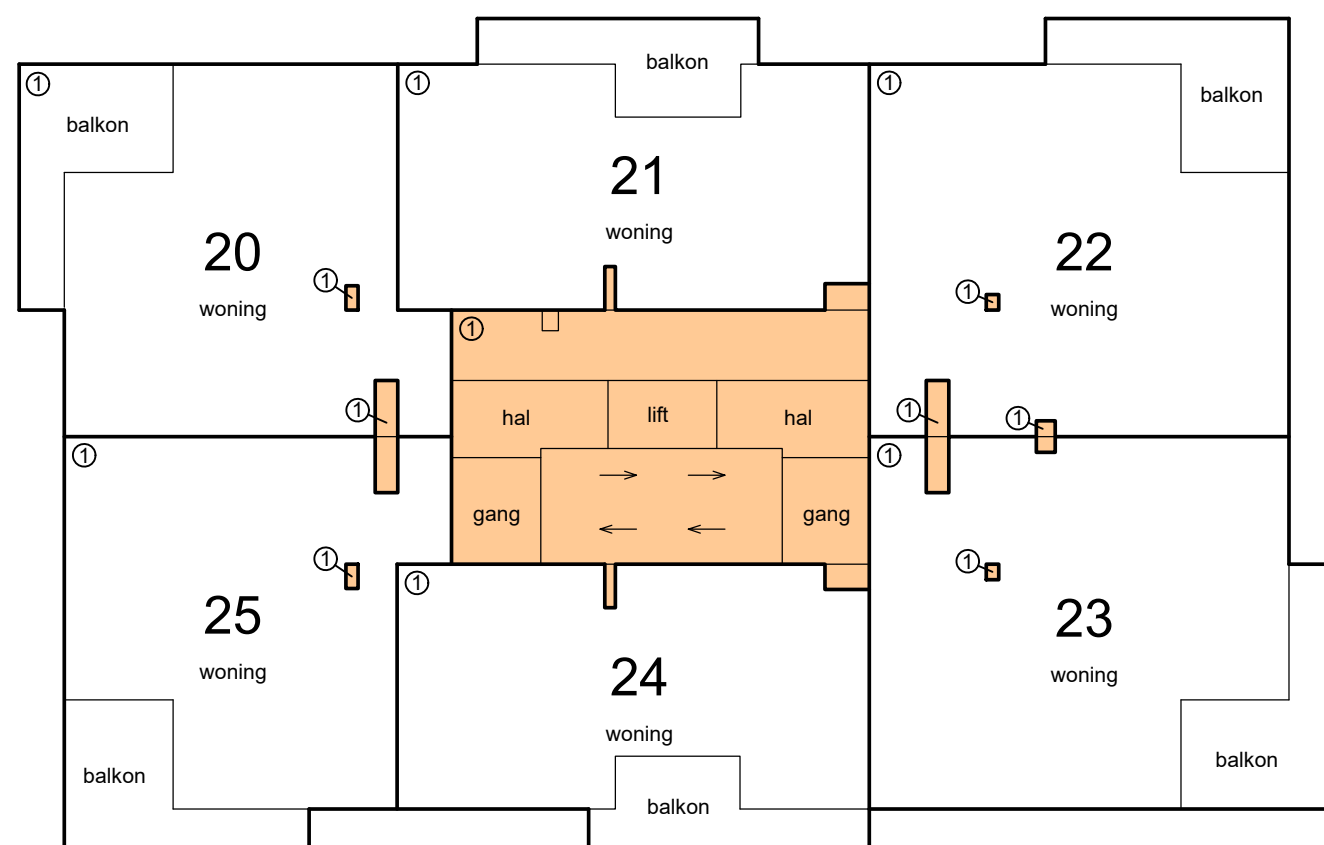


begane grond

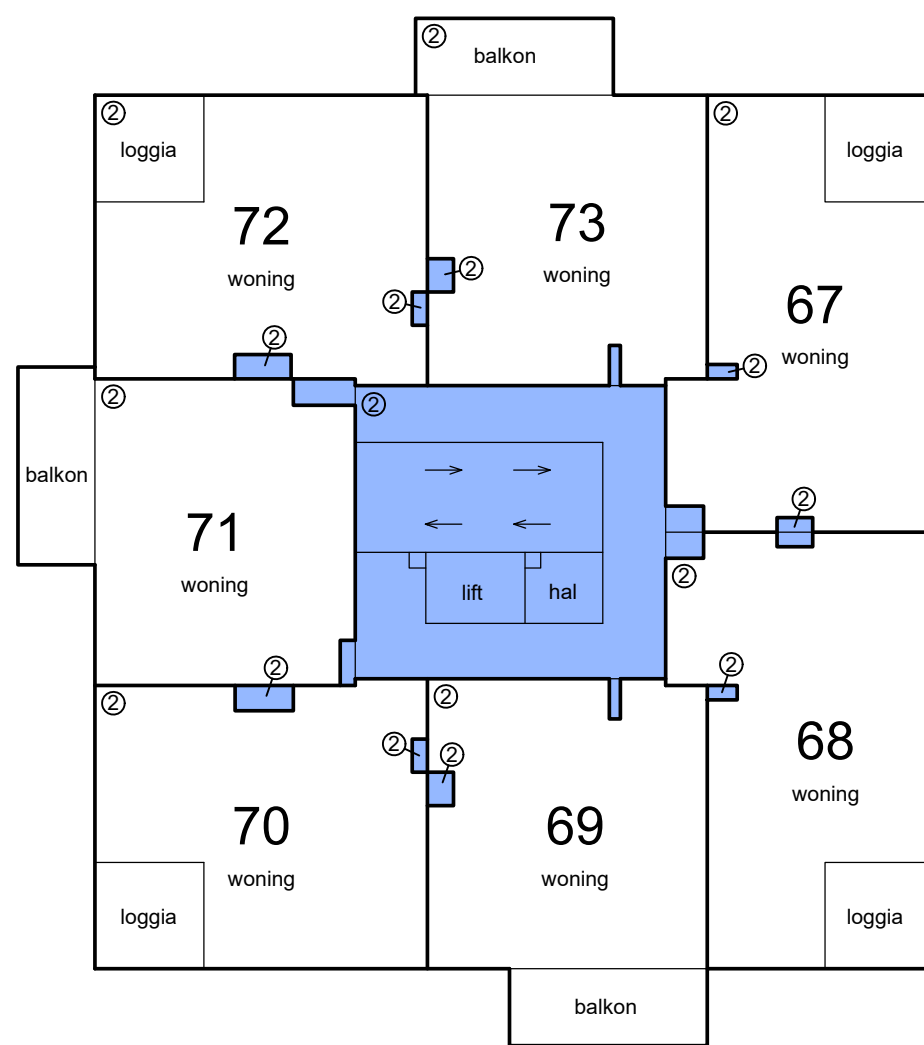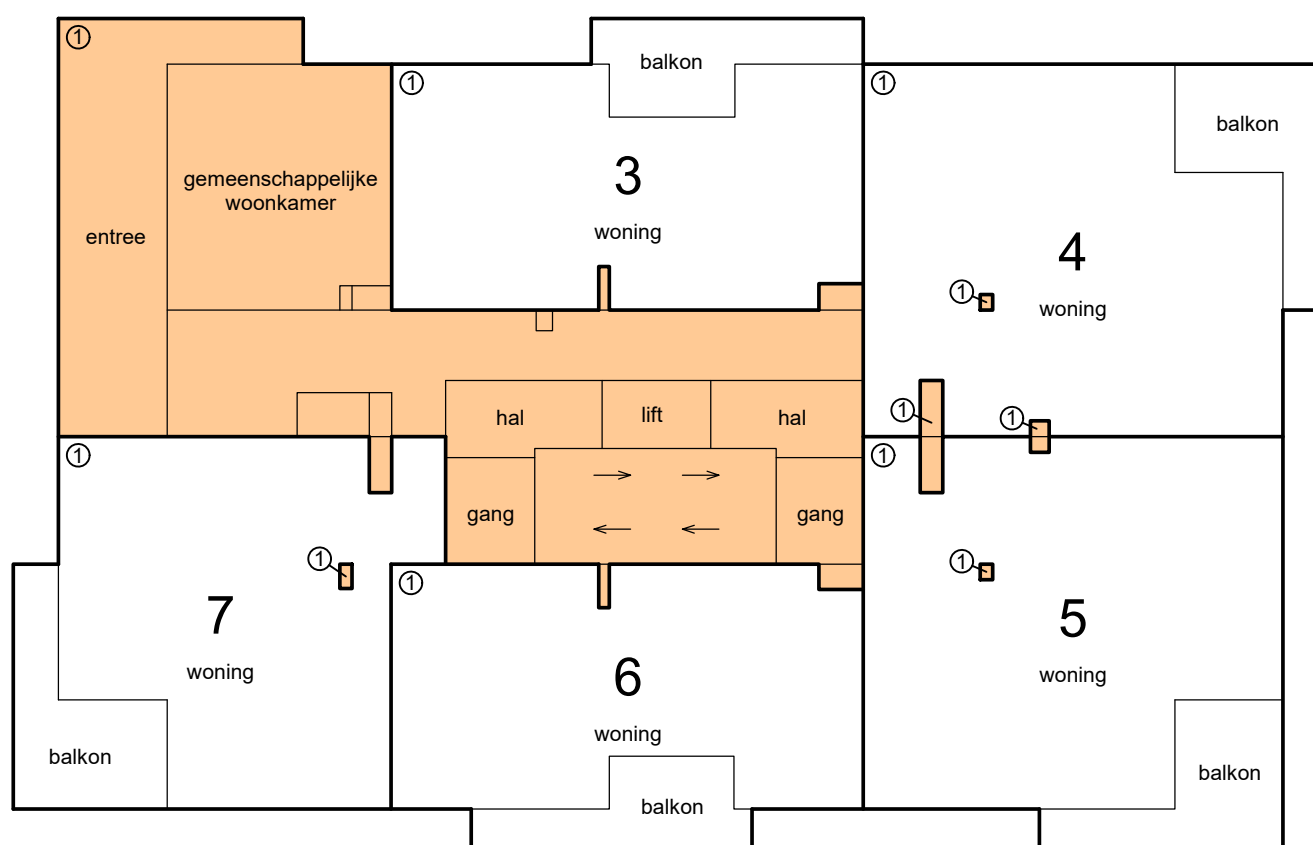

3e verdieping

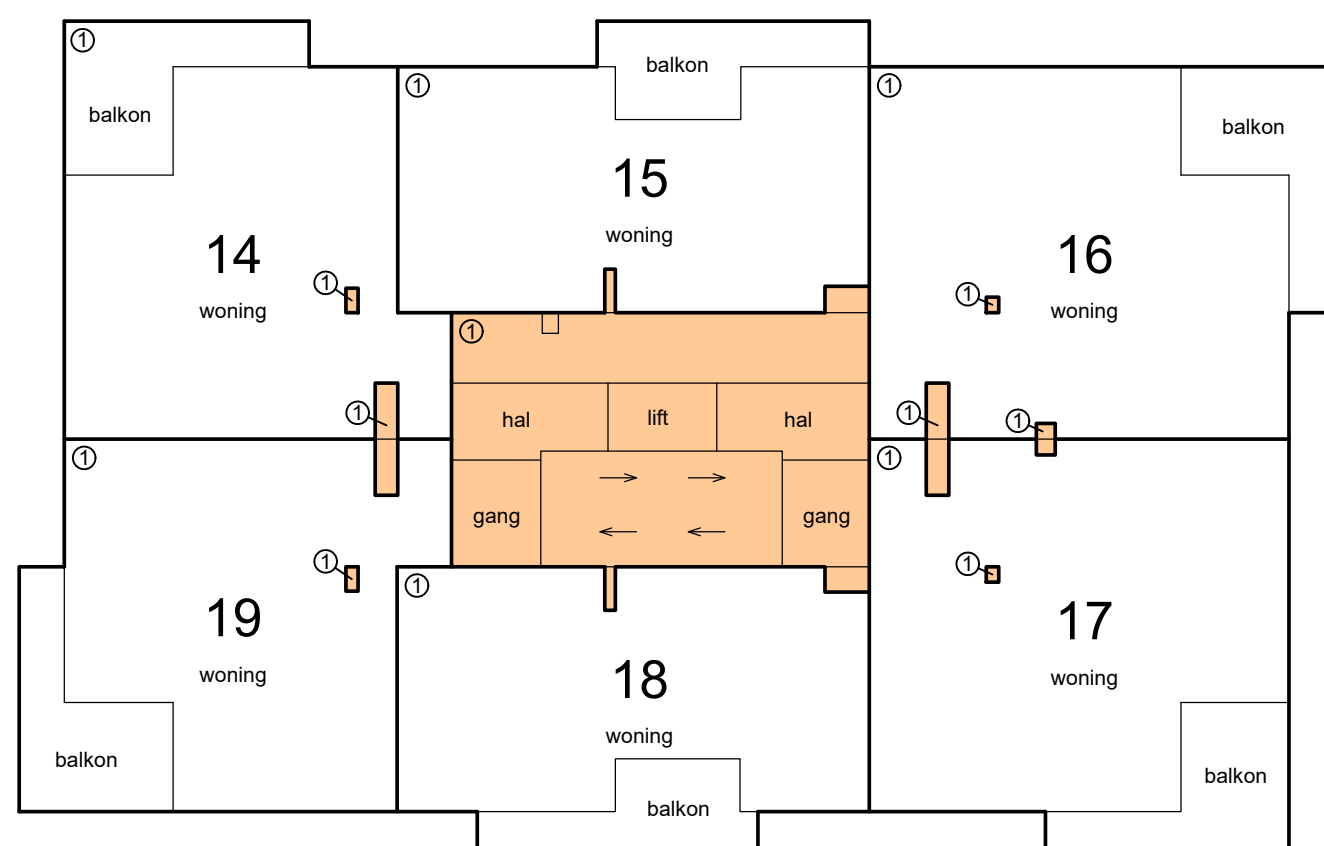

kelder



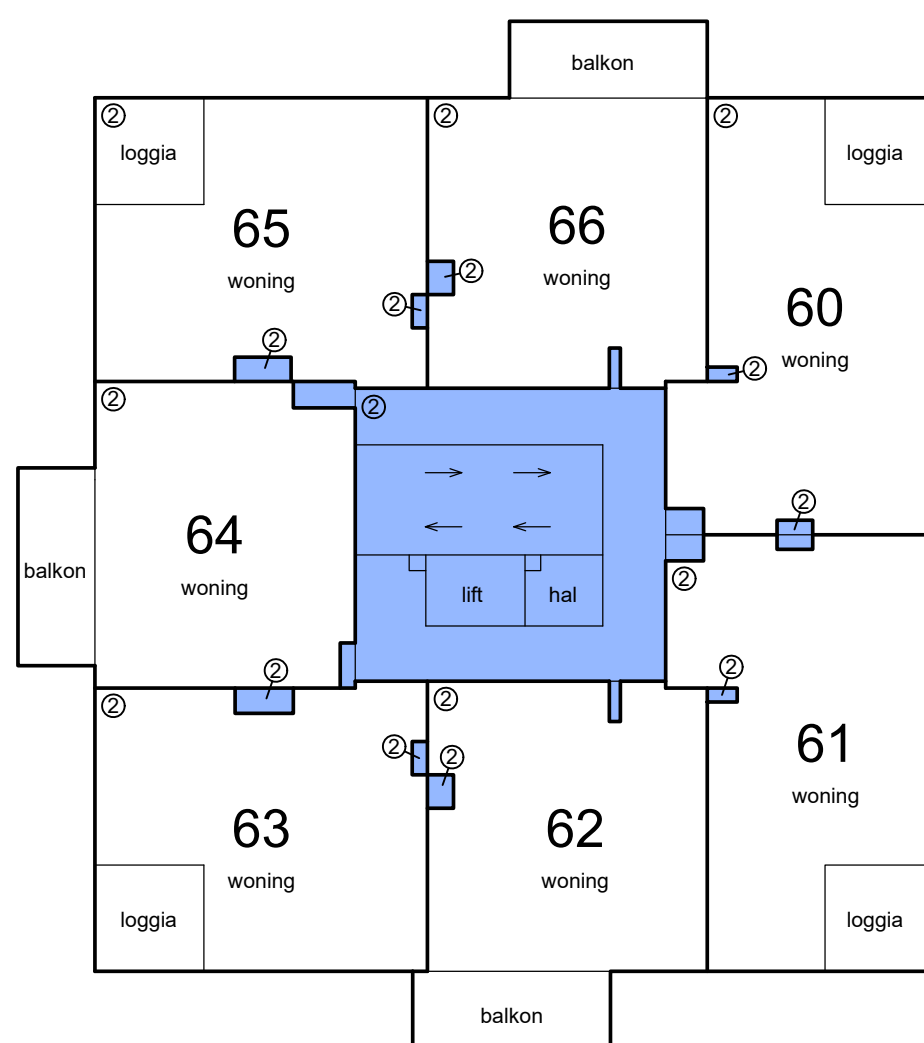


2e verdieping

0m 5m 10m



Schaal 1 : 200
= Gemeenschappelijk hoofdsplitsing
= Gemeenschappelijk ondersplitsing A1
= Gemeenschappelijk ondersplitsing A2
Tekening bestaat uit 2 bladen
Blad 2

N.T.B.

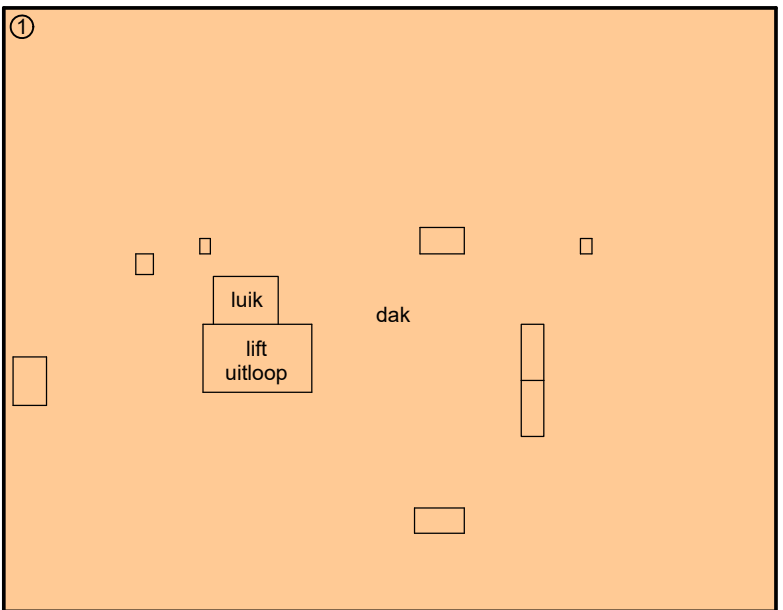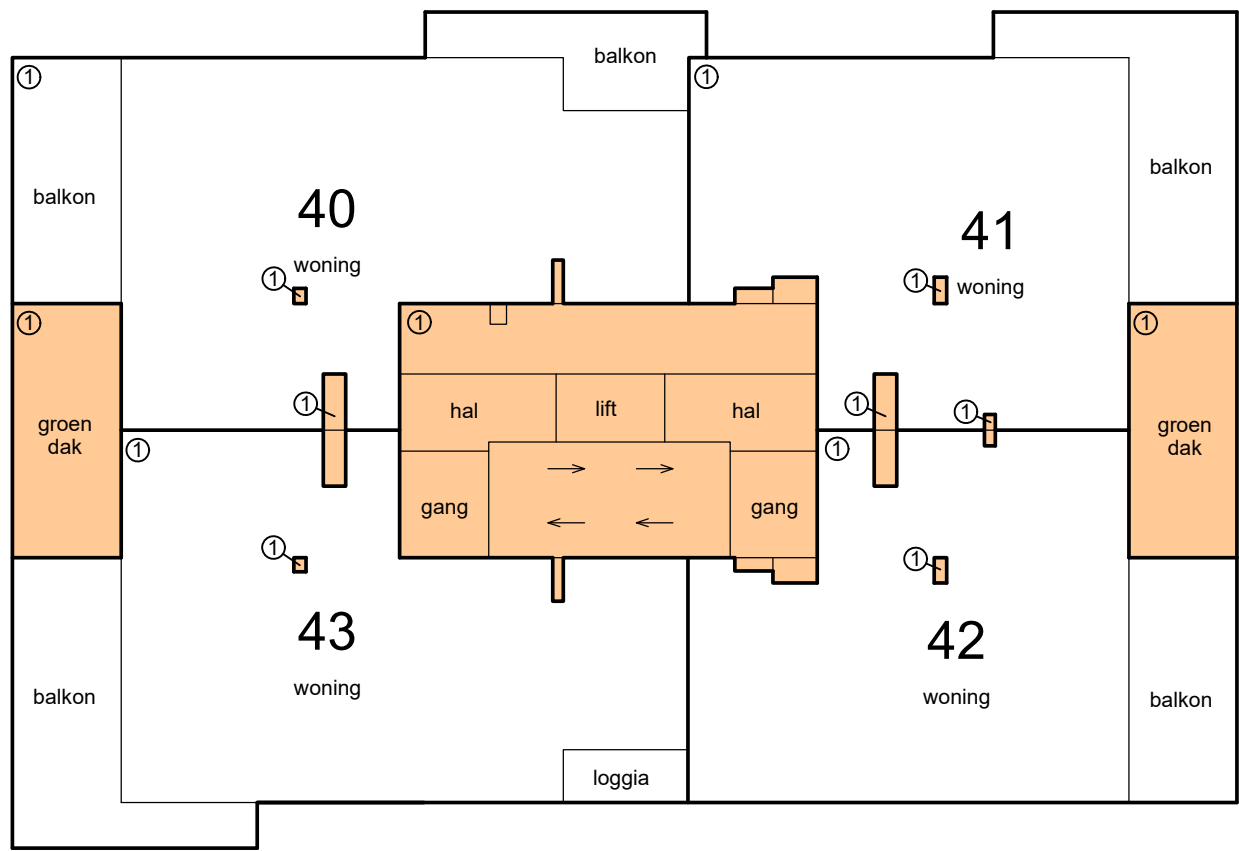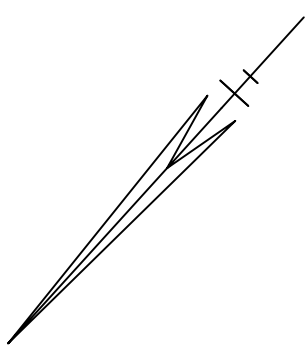


dak



7e verdieping

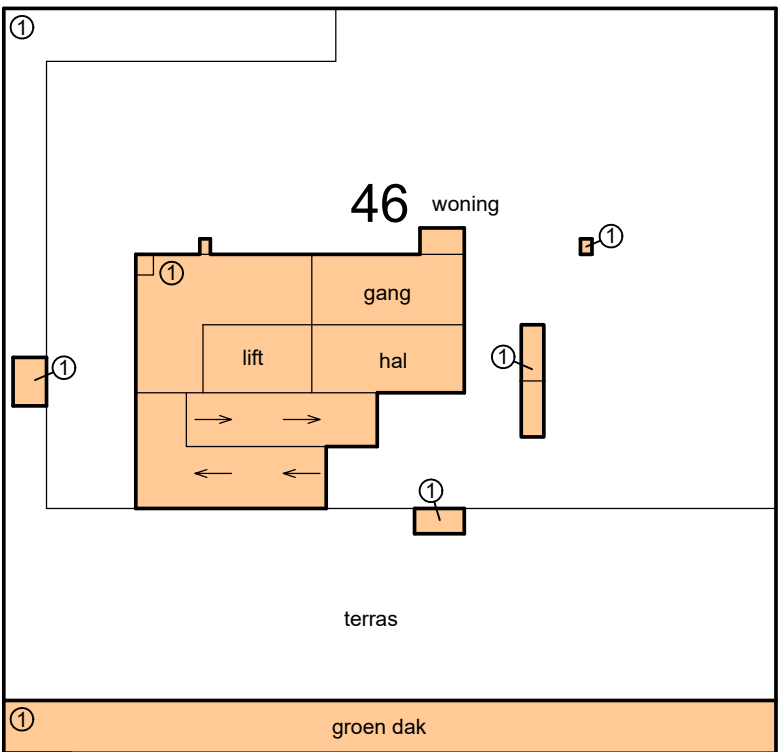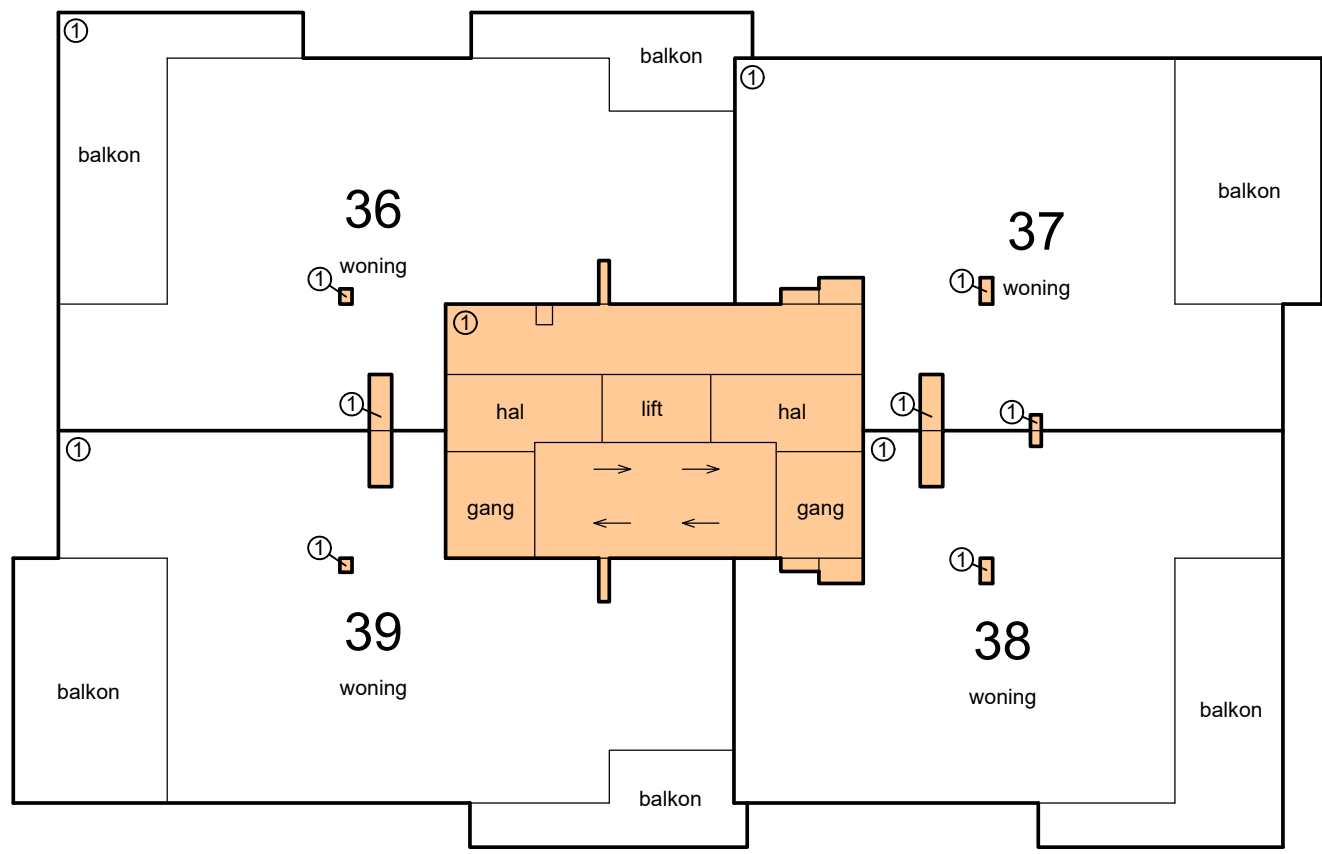


9e verdieping

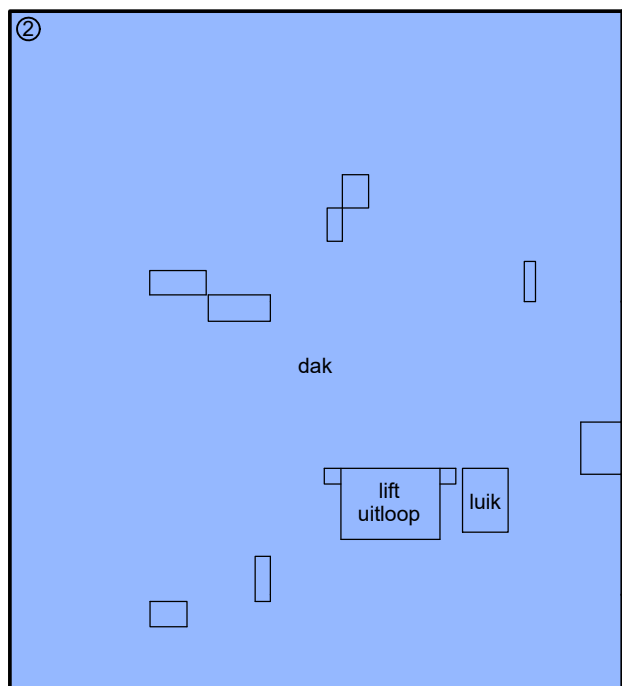

6e verdieping

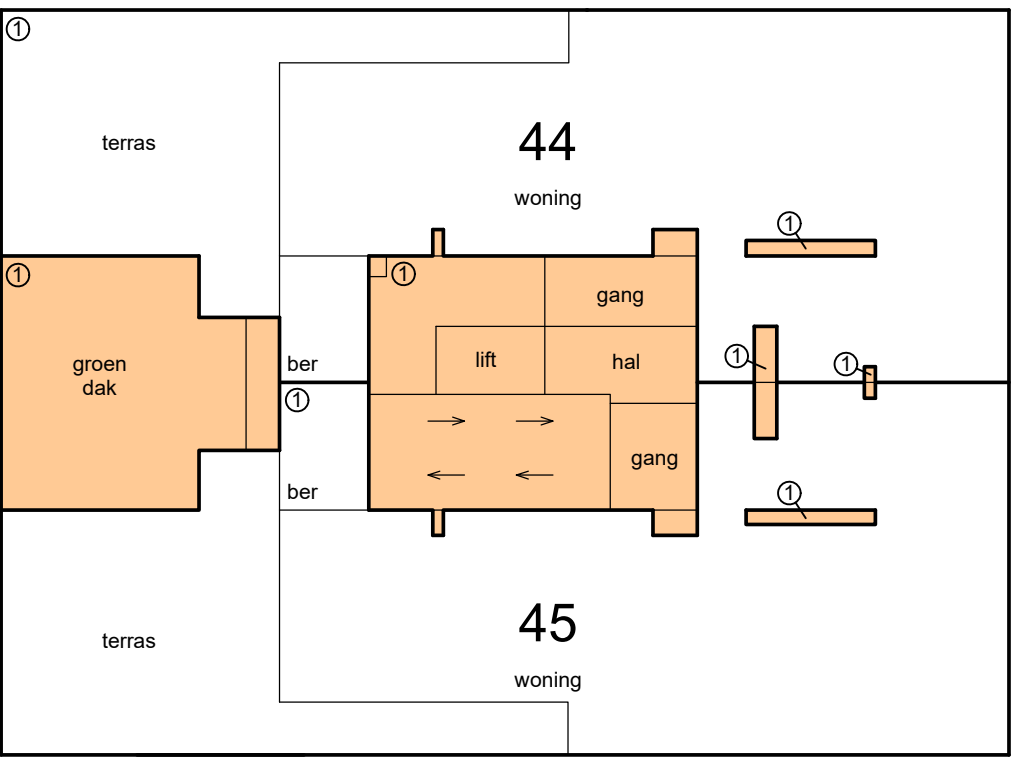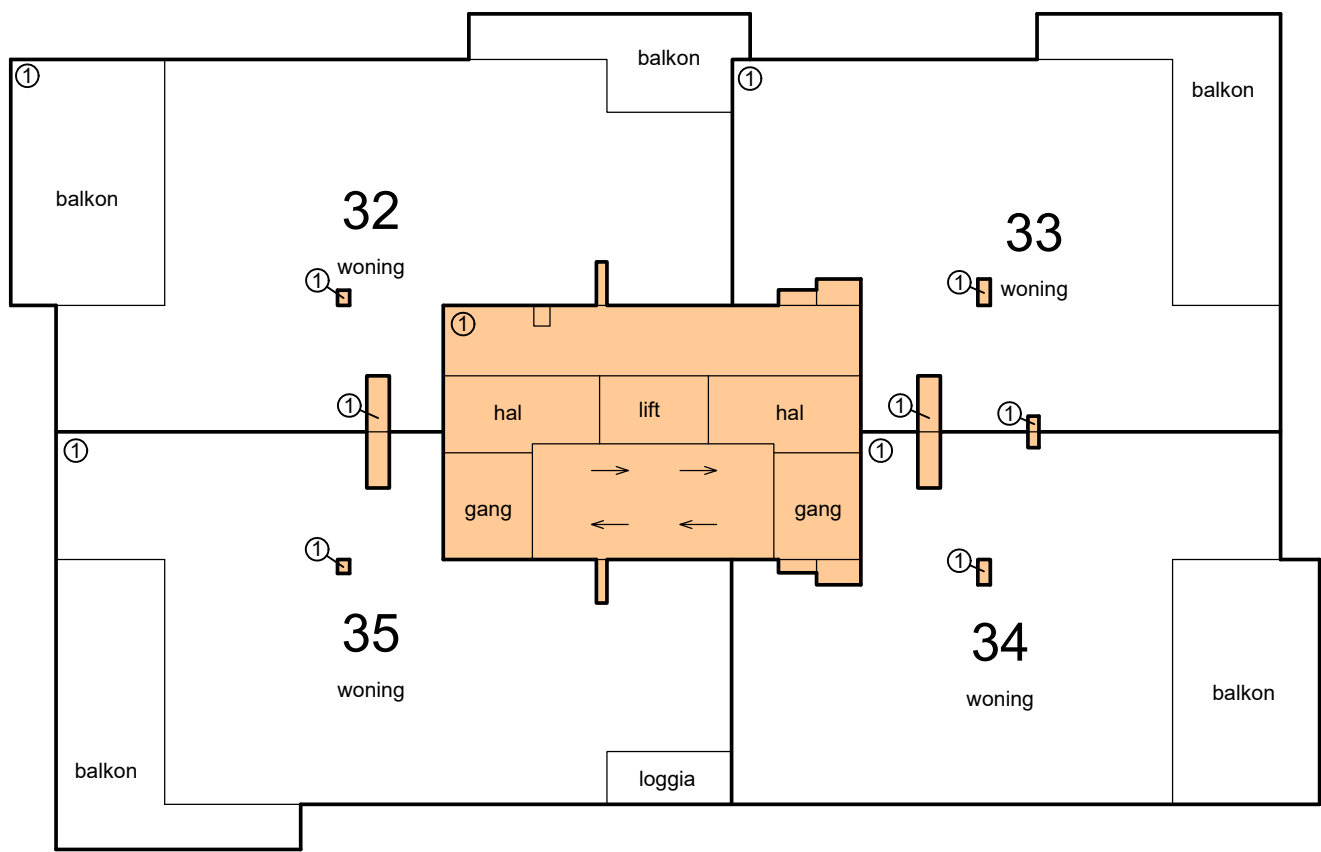

8e verdieping

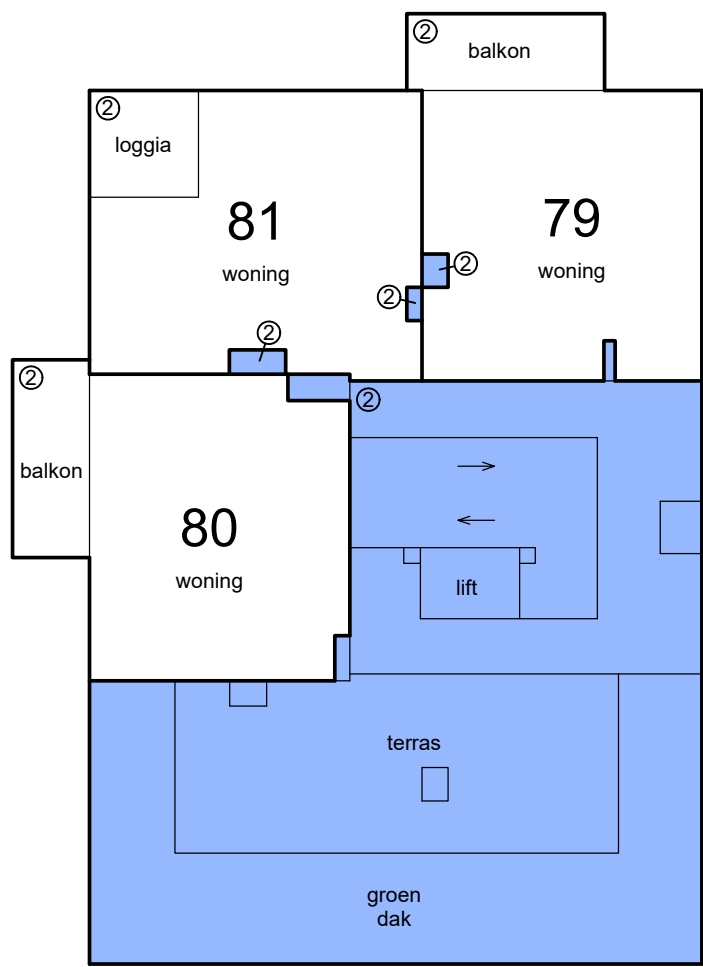

5e verdieping

